



Annexe 4 – Schéma du réseau d'eau potable

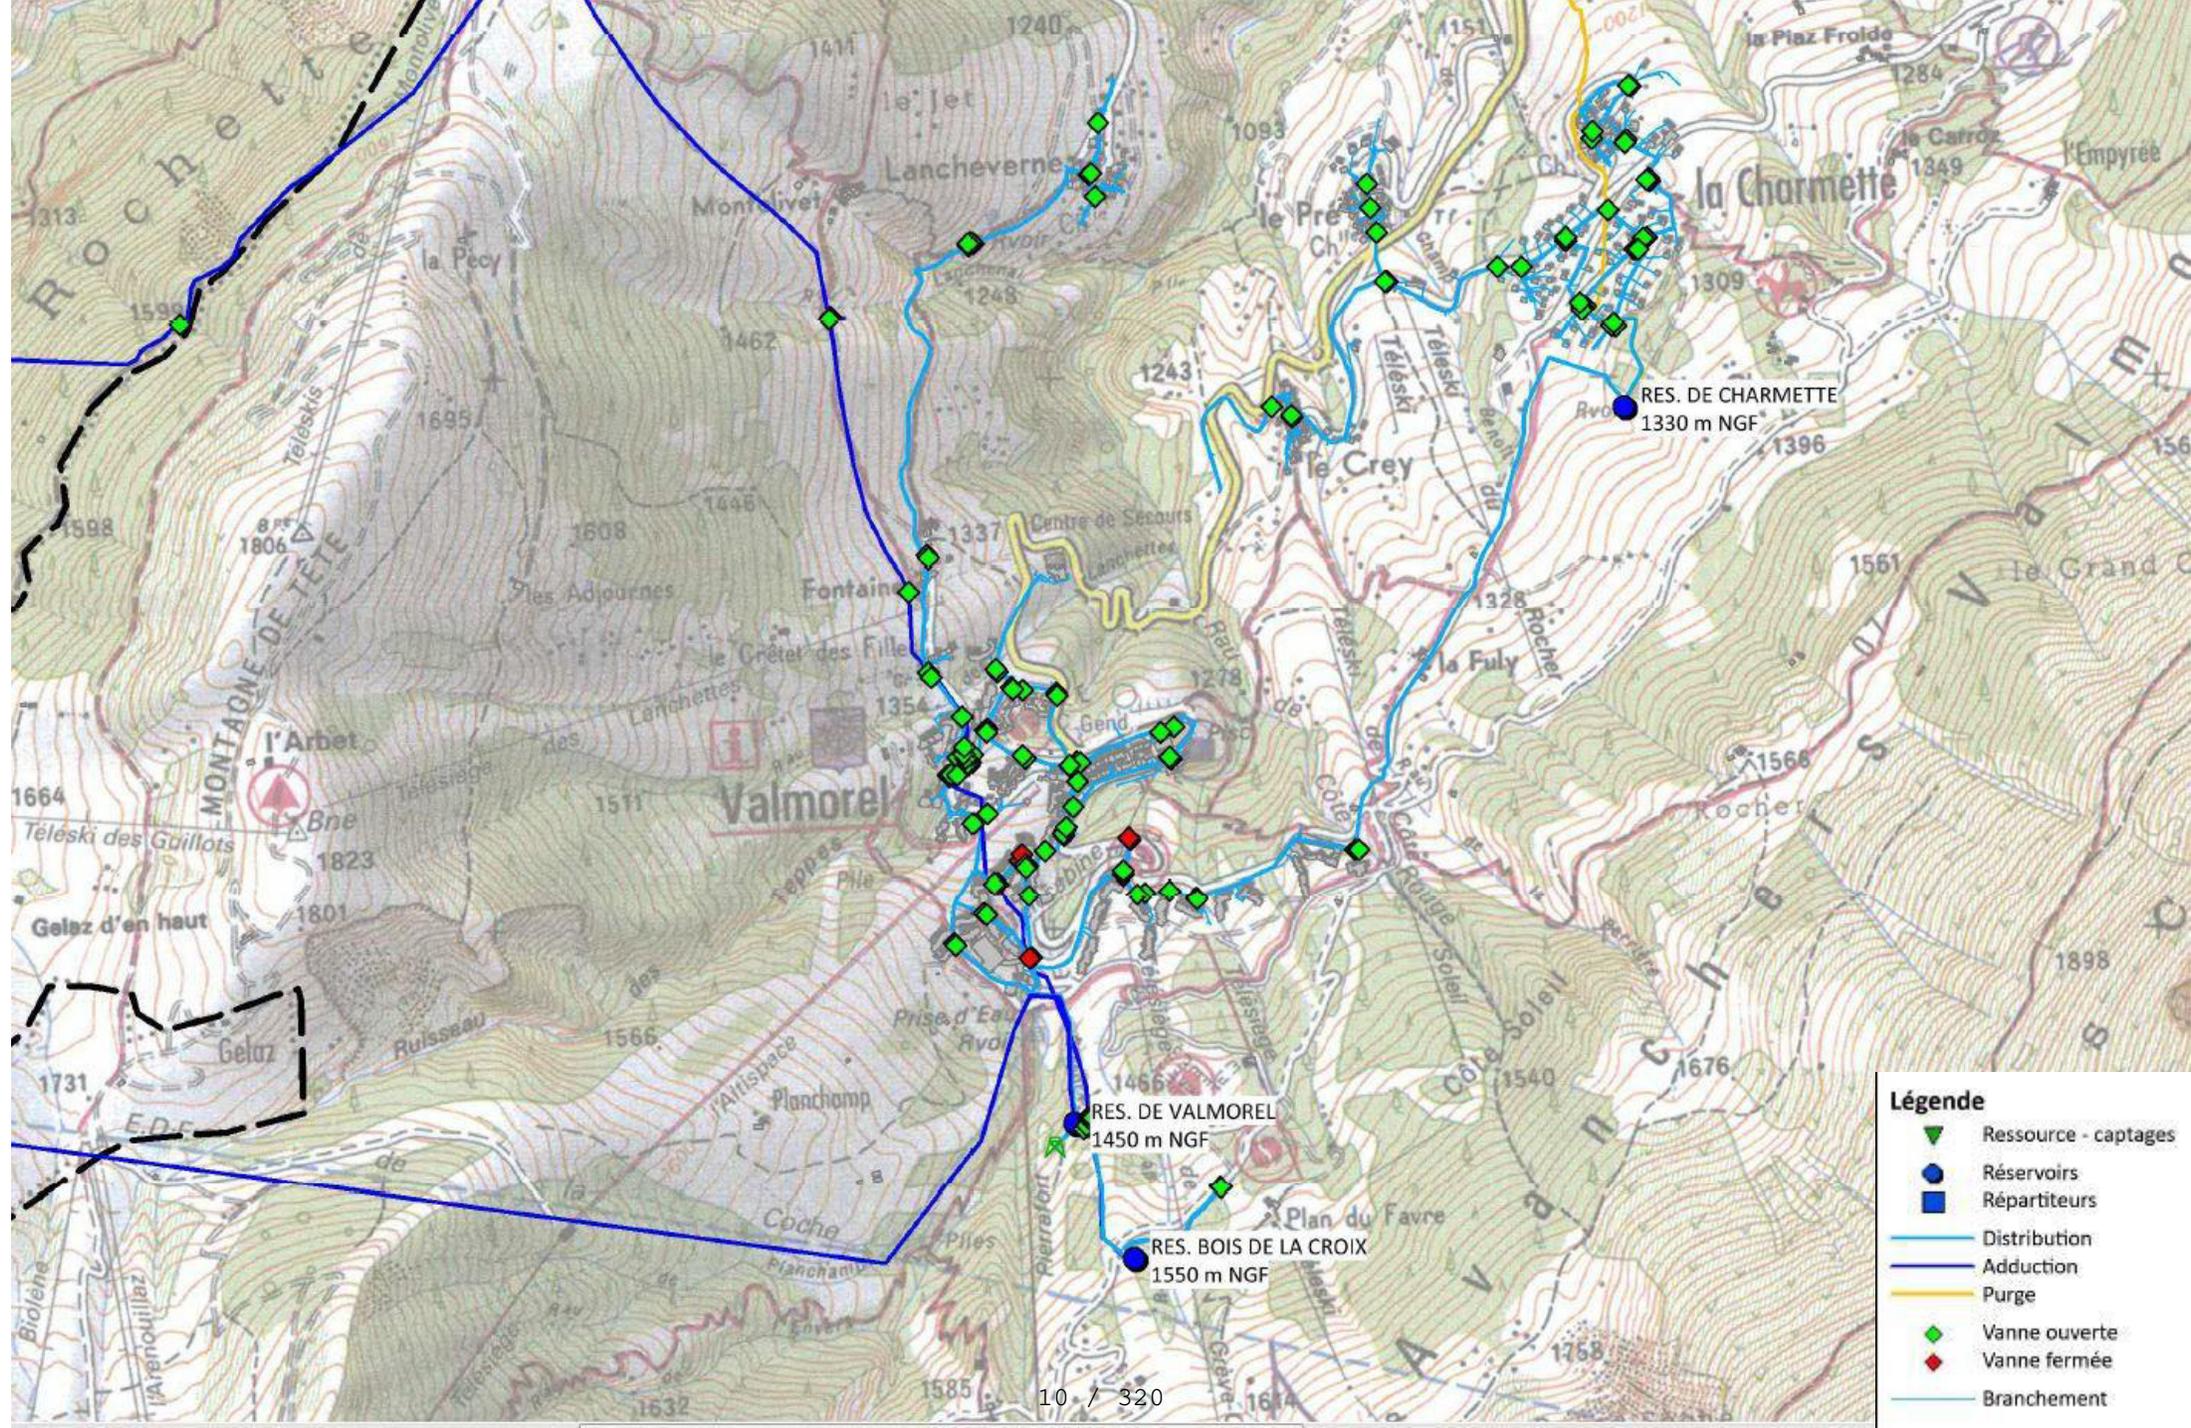


- Légende**
- ▼ Ressource - captages
 - Réservoirs
 - Répartiteurs
 - Distribution
 - Adduction
 - Purge
 - ◆ Vanne ouverte
 - ◆ Vanne fermée
 - Branchement

SECTEUR DES AVANCHERS

Schéma altimétrique des réseaux

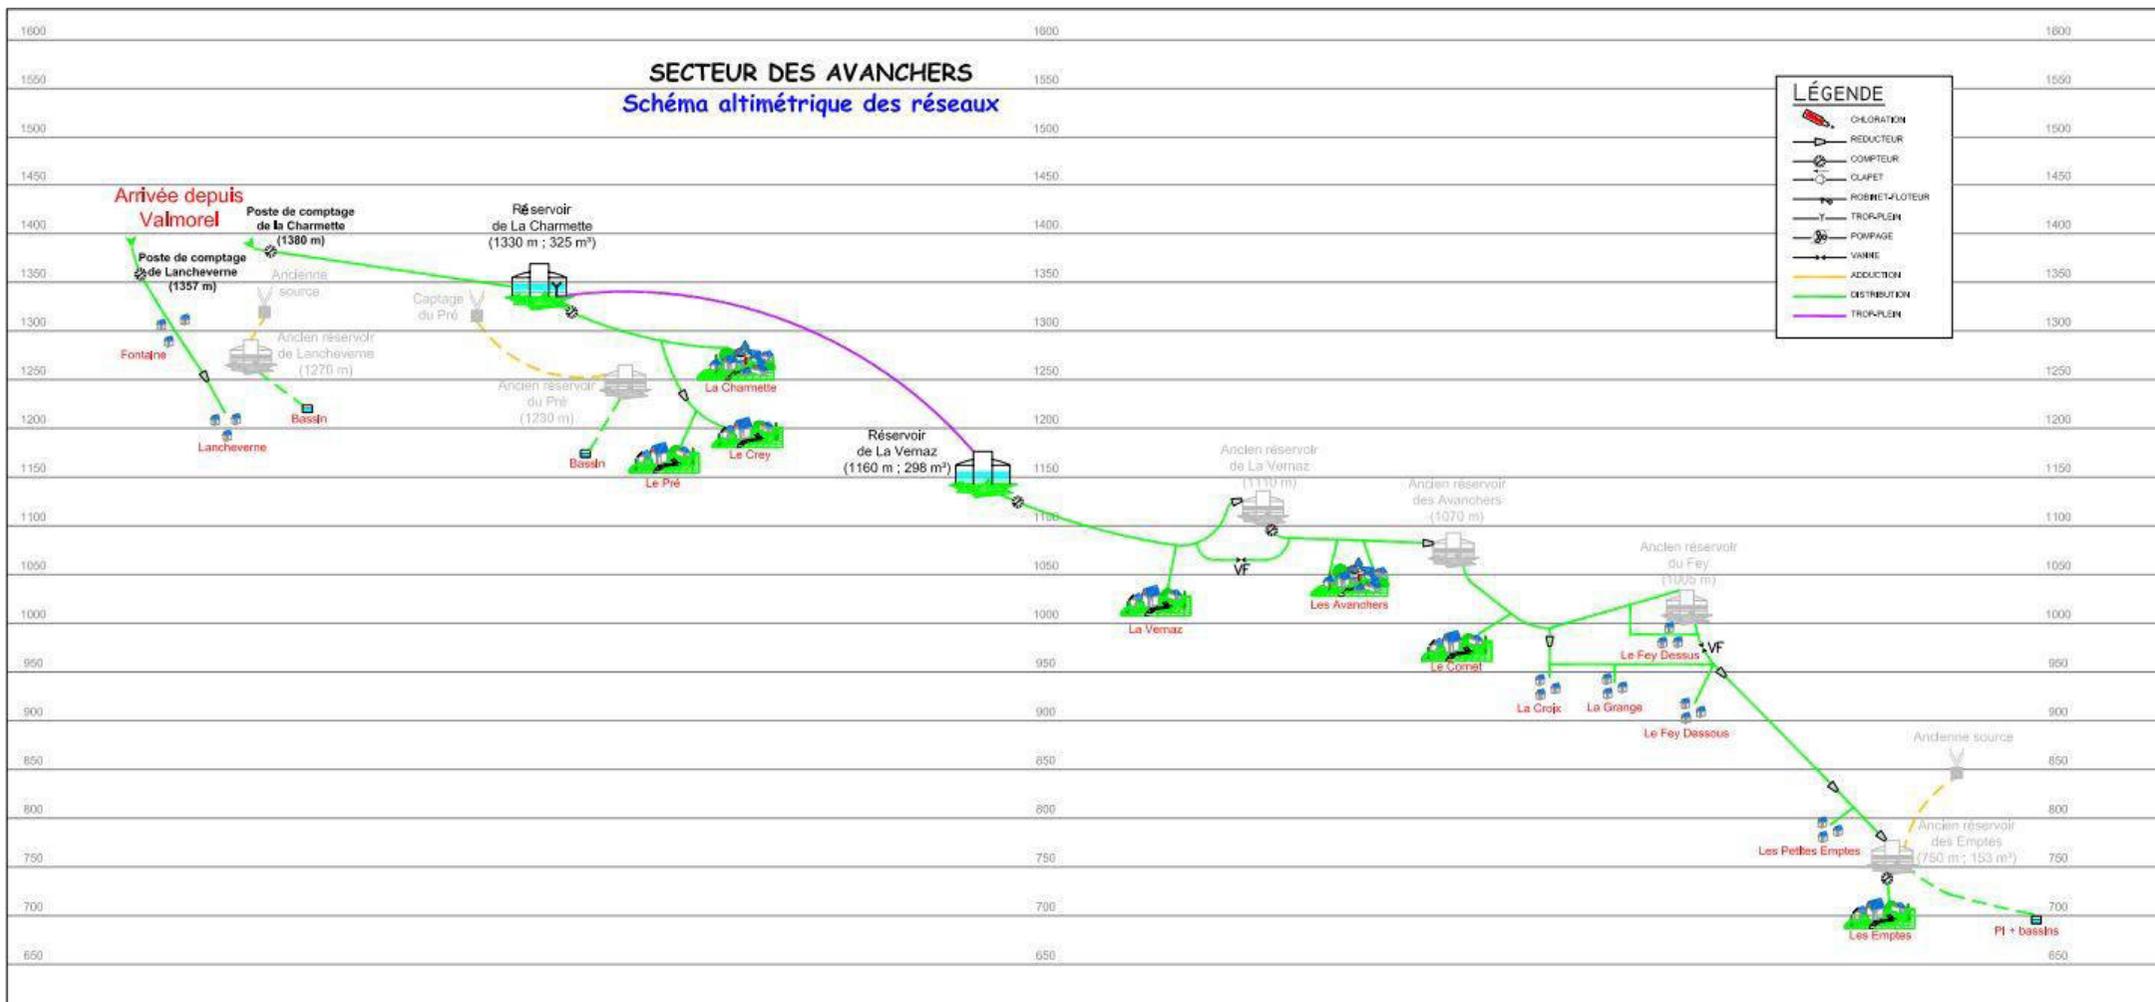

Annexe 5 – Schéma du réseau d'assainissement

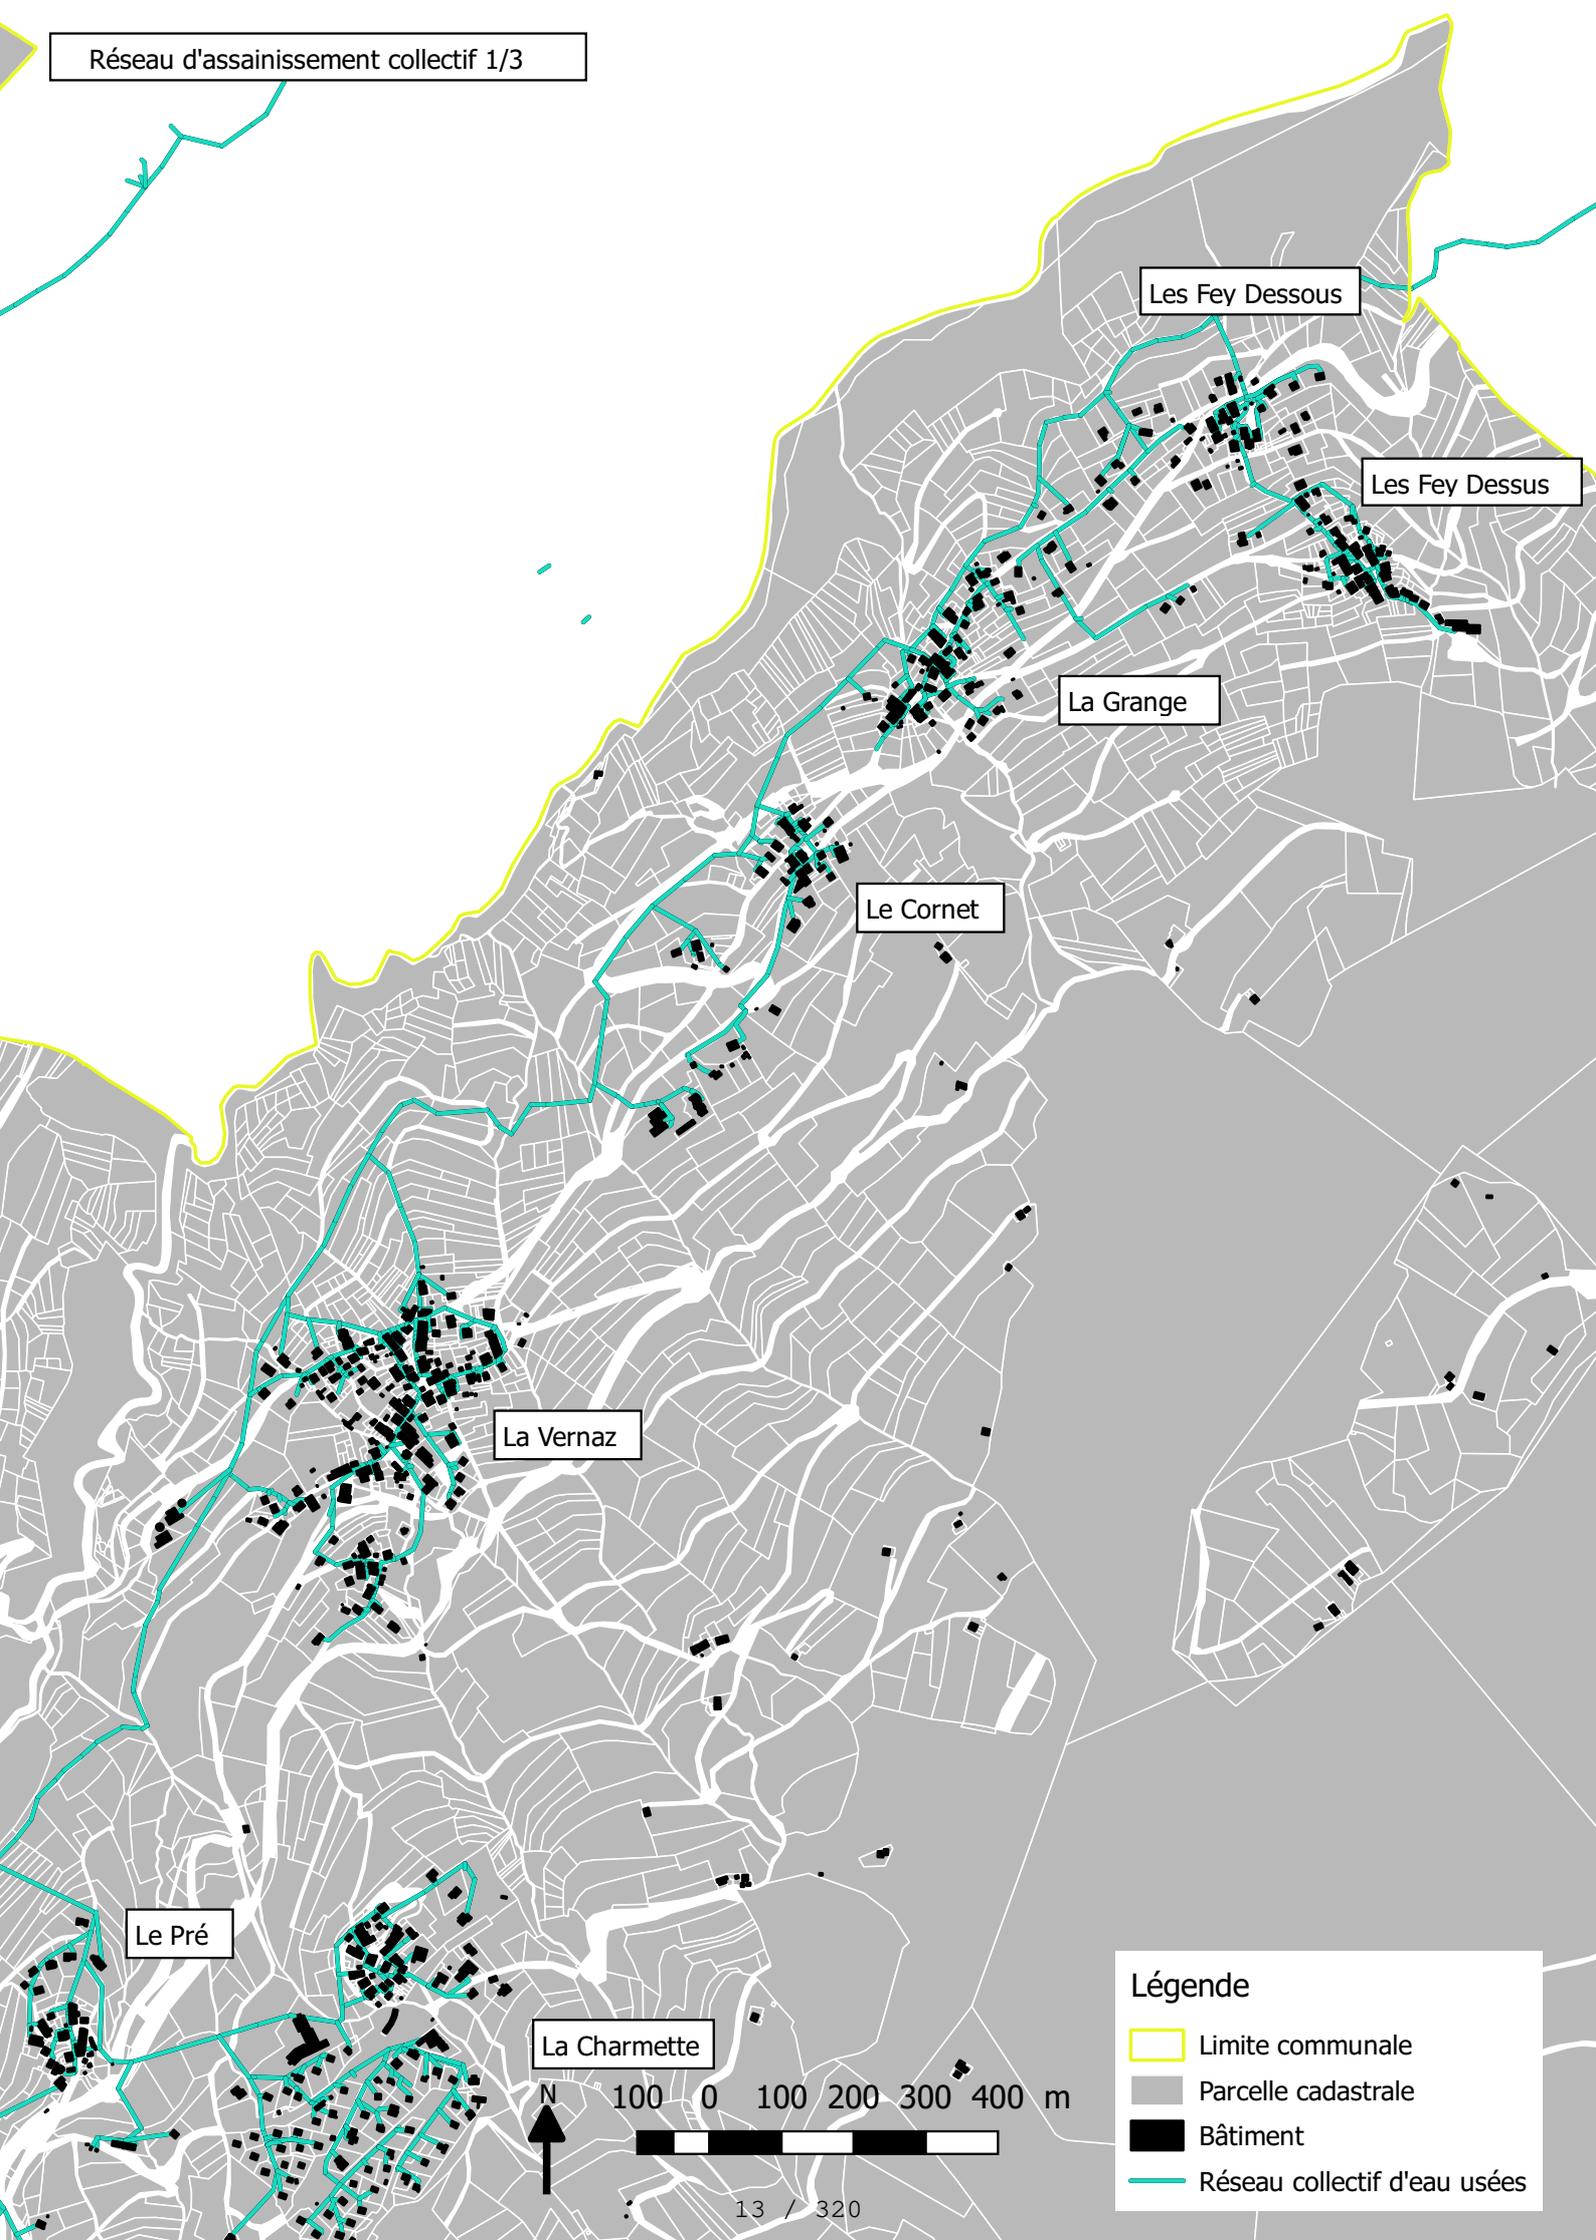

Les Fey Dessous

Les Fey Dessus

La Grange

Le Cornet

La Vernaz


Le Pré

La Charmette

Légende

- Limite communale
- Parcelle cadastrale
- Bâtiment
- Réseau collectif d'eau usées



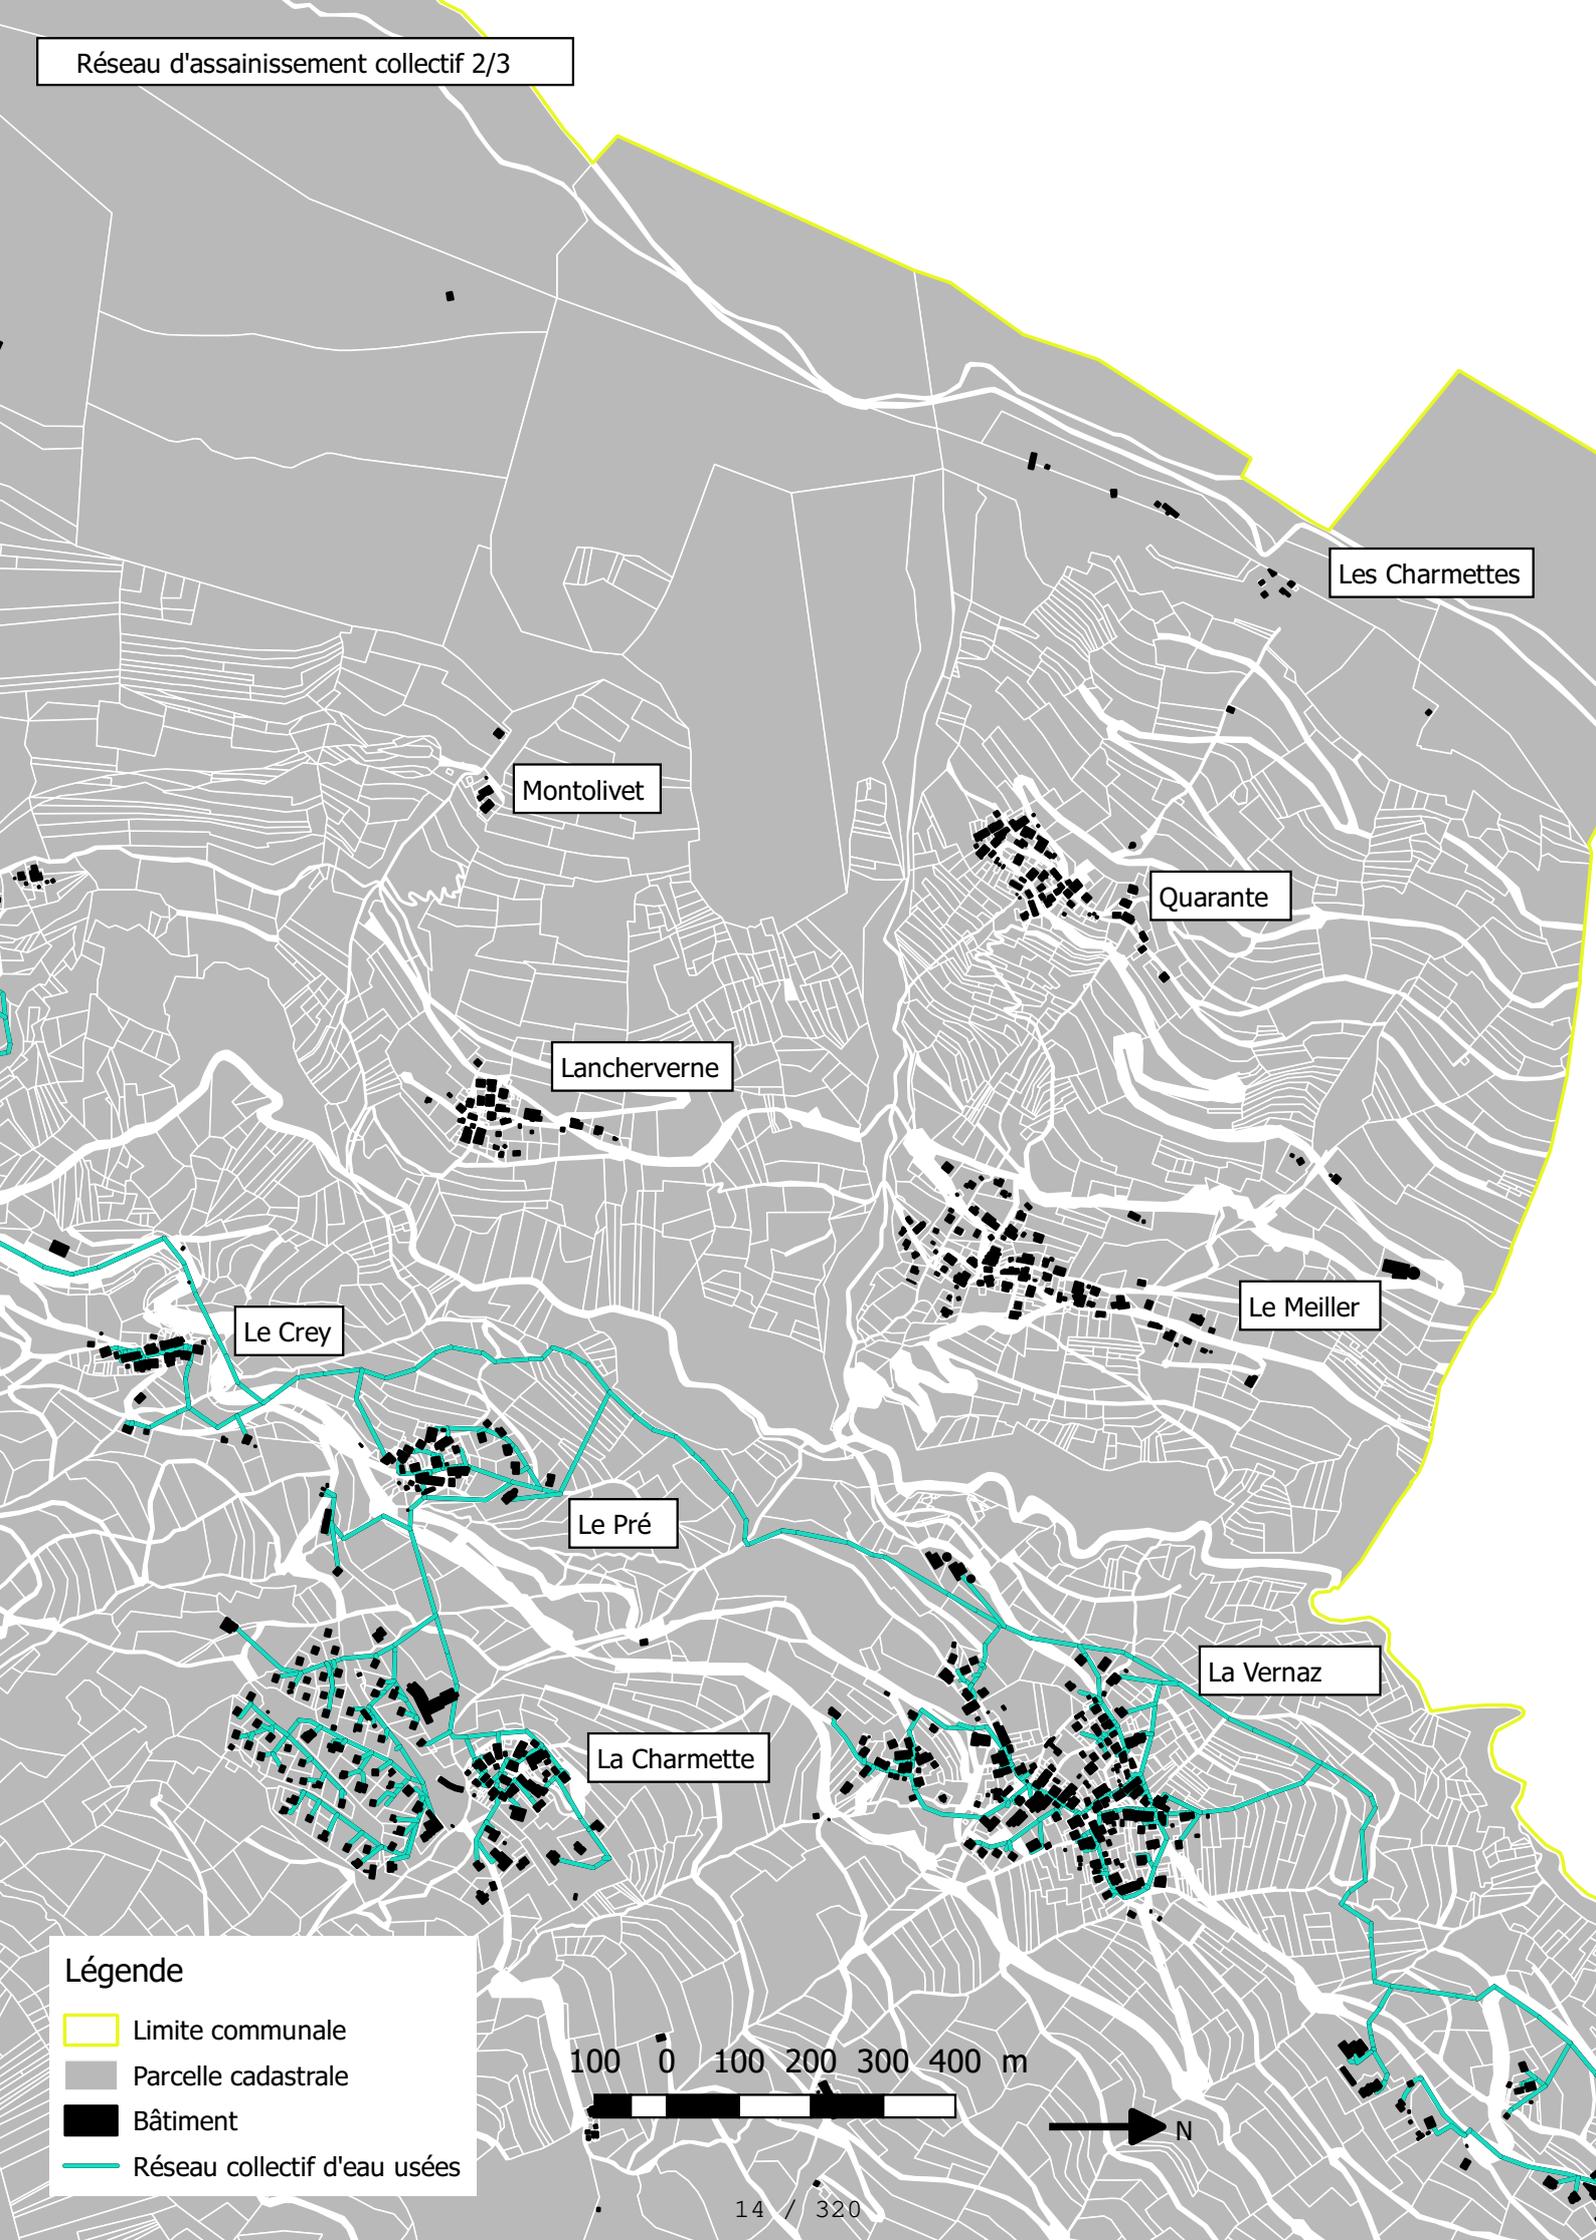


Légende

- Limite communale
- Parcelle cadastrale
- Bâtiment
- Réseau collectif d'eau usées

100 0 100 200 300 400 m



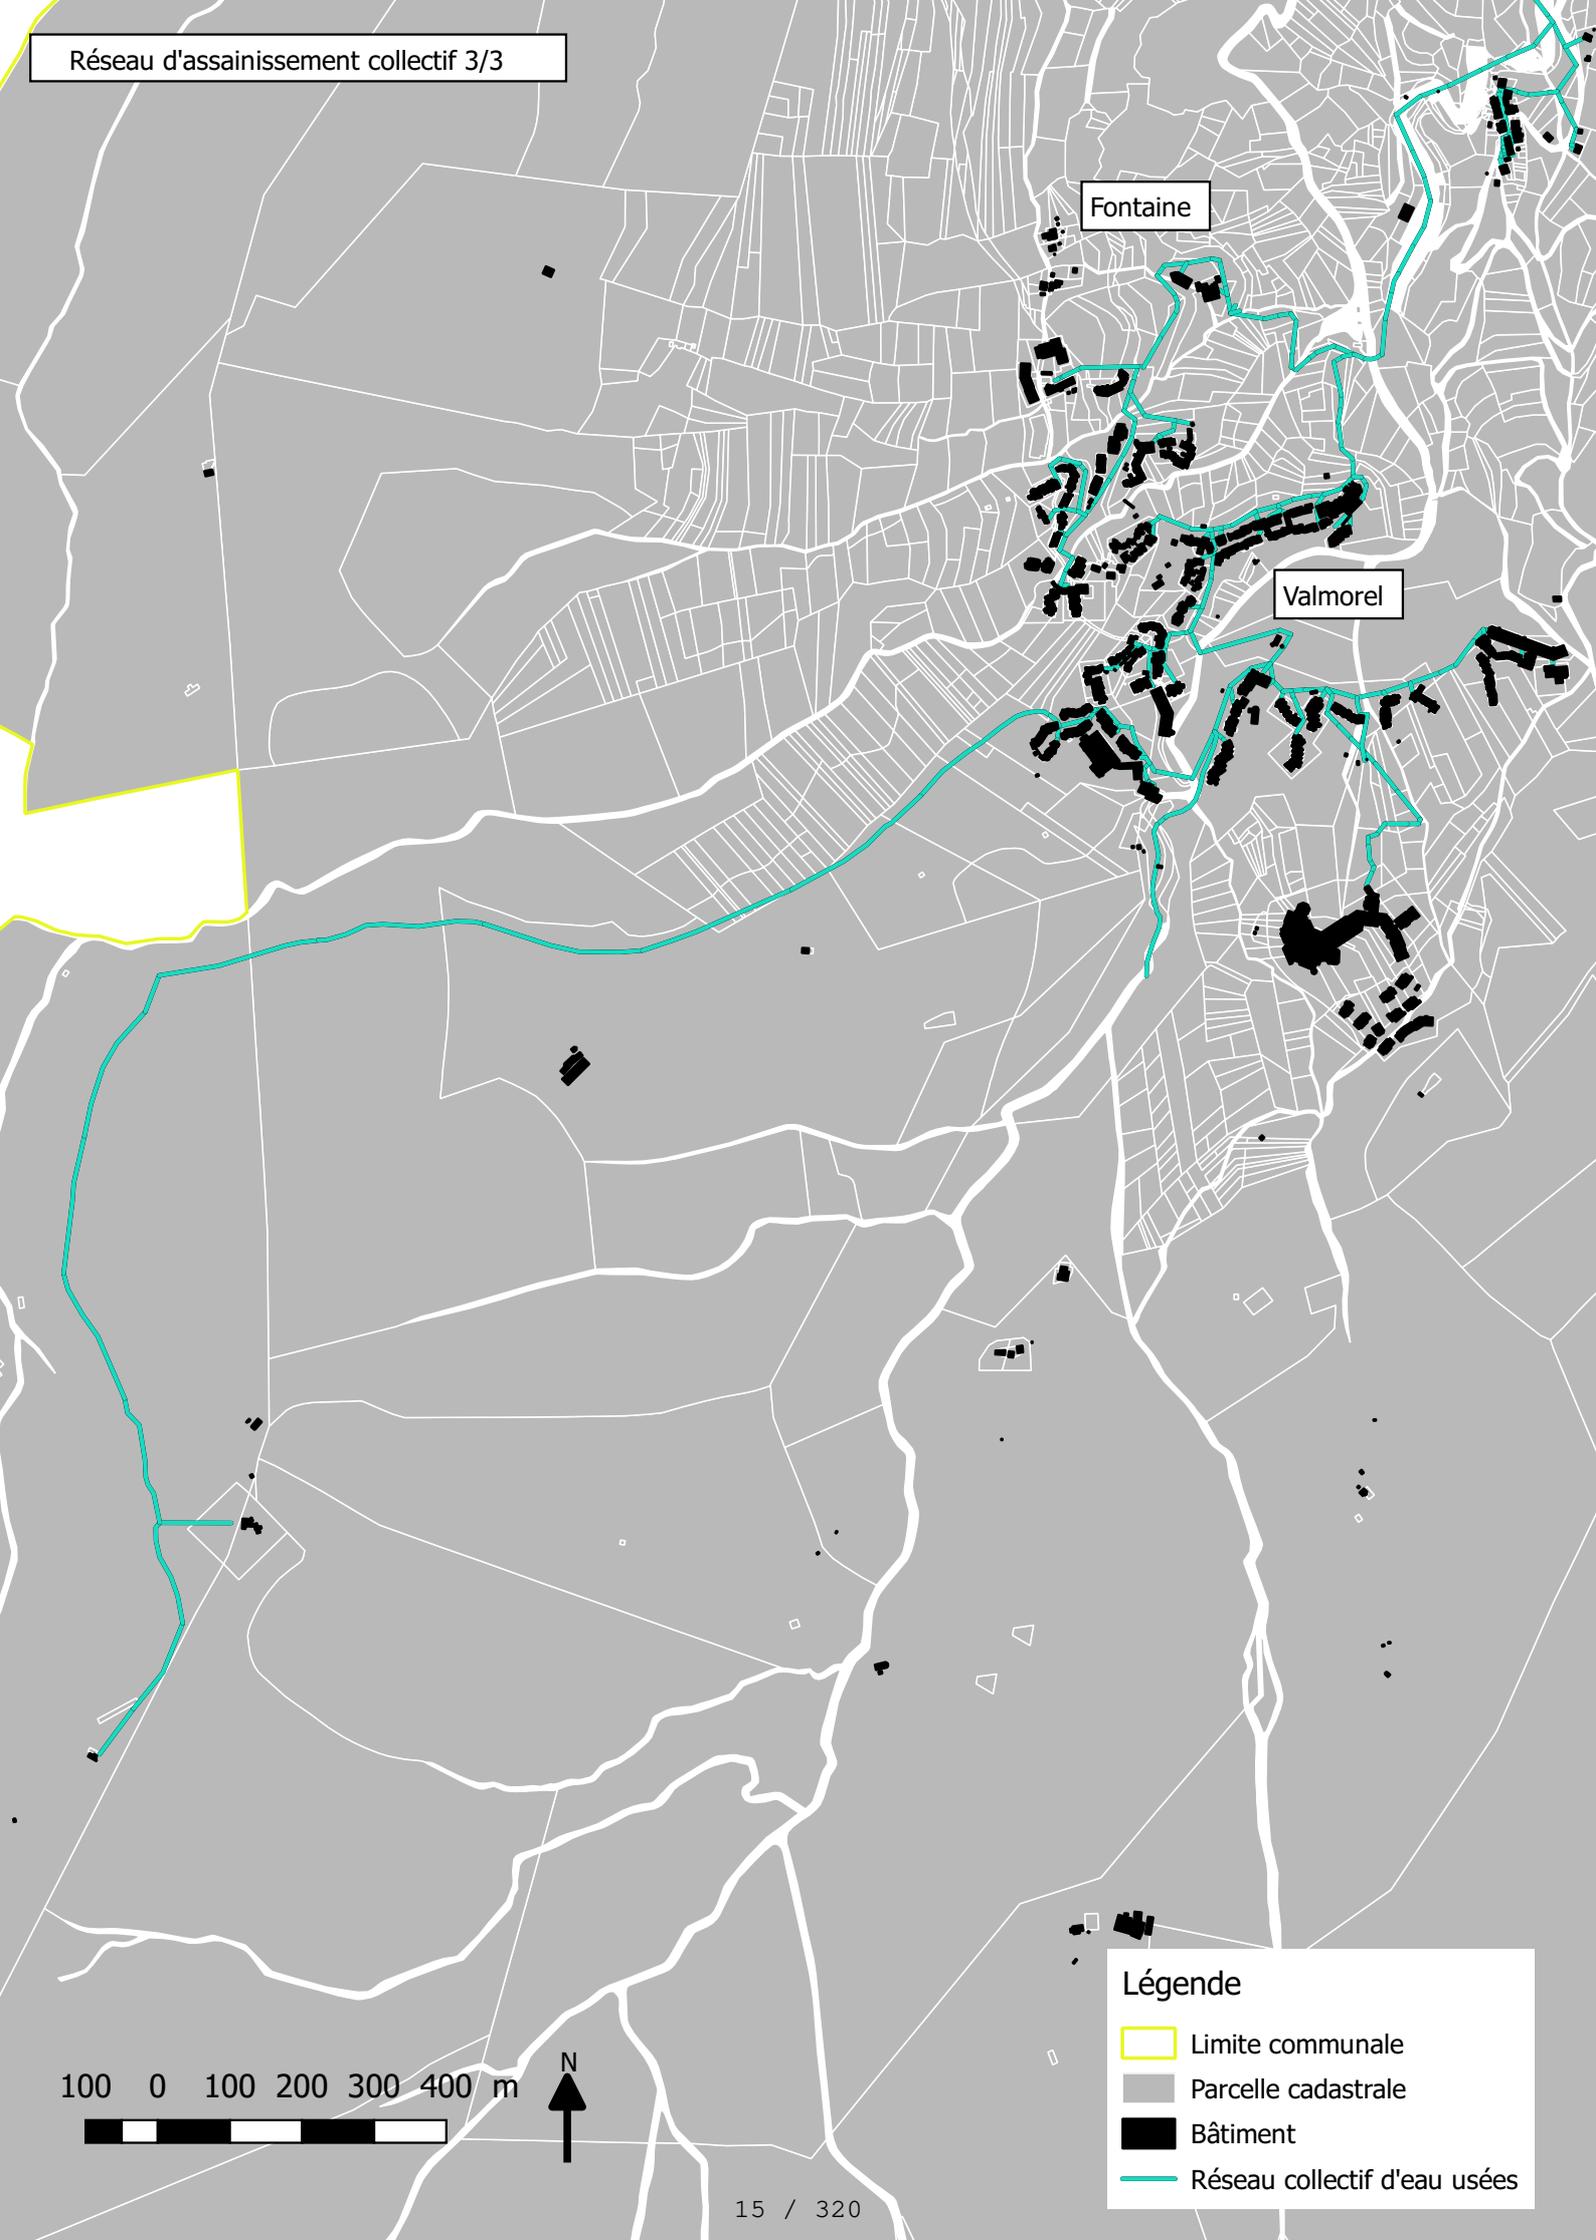

Fontaine


Valmorel

Légende

-  Limite communale
-  Parcelle cadastrale
-  Bâtiment
-  Réseau collectif d'eau usées

100 0 100 200 300 400 m



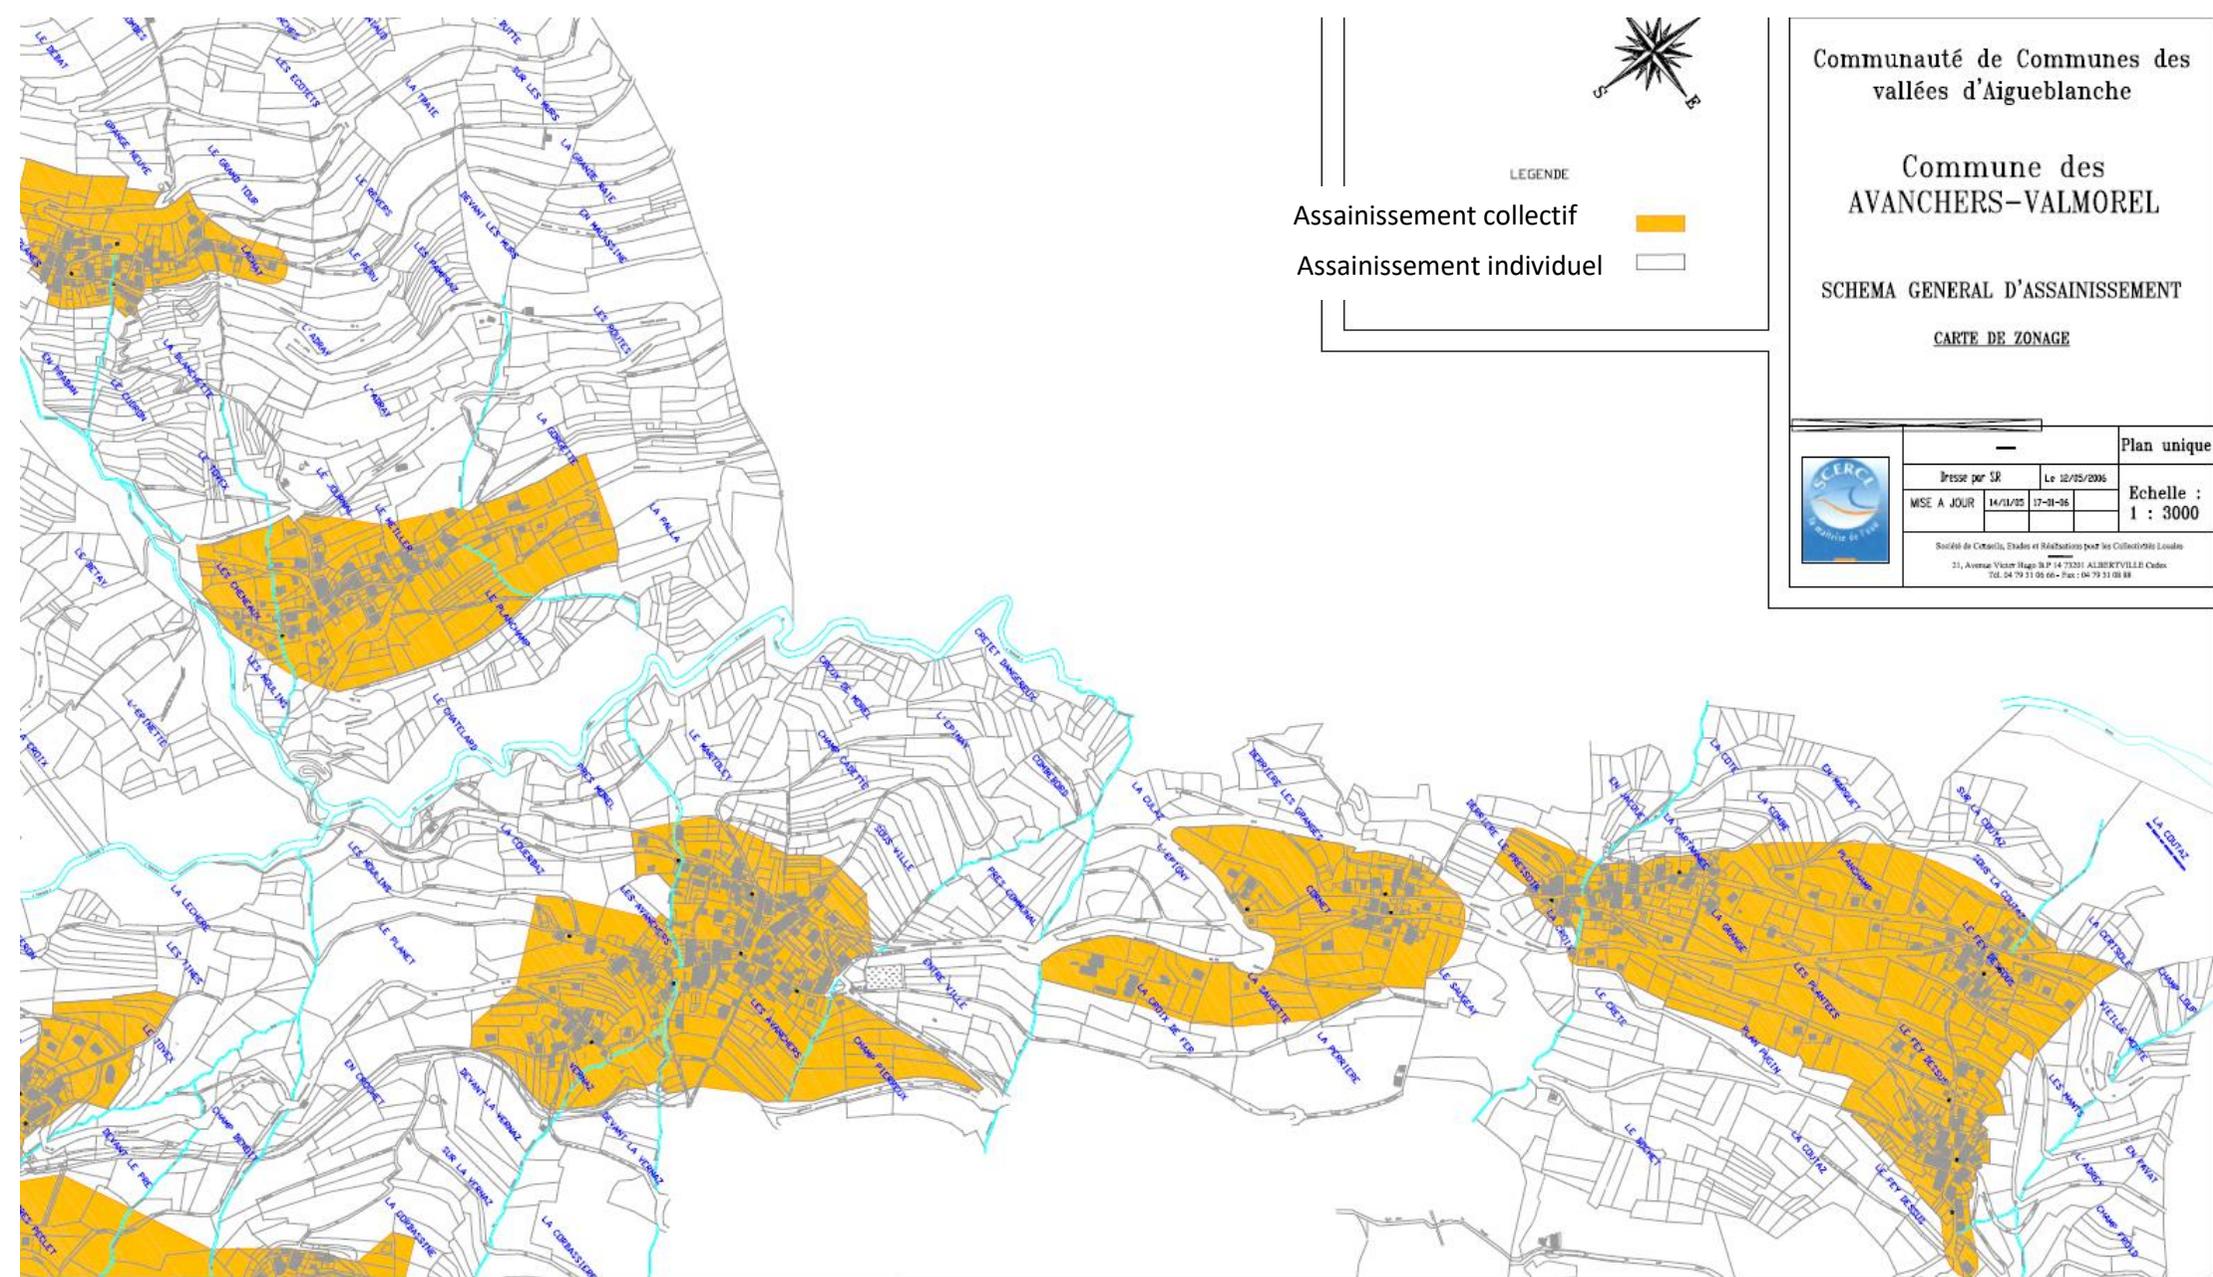

LEGENDE

Assainissement collectif
Assainissement individuel



Communauté de Communes des vallées d'Aigueblanche

Commune des AVANCHERS-VALMOREL

SCHEMA GENERAL D'ASSAINISSEMENT

CARTE DE ZONAGE



		Plan unique
Éresse par SR	Le 12/05/2006	Echelle : 1 : 3000
MISE A JOUR	14/11/05	
<small>Société de Conception, Études et Réalisations pour les Collectivités Locales 21, Avenue Victor Hugo B.P. 14 73201 ALBERTVILLE Cedex Tél. 04 79 31 95 66 - Fax : 04 79 31 08 88</small>		

