


Plan Local d'Urbanisme (PLU)

Zoom 6 : Chef-lieu Les Avanchers
- La Vernaz

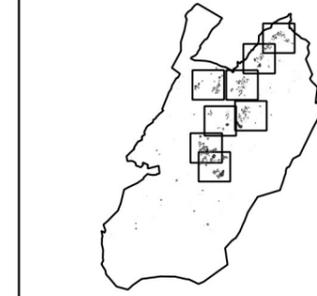

Légende

- Parcelle cadastrale
- Lieu-dit
- Bâtiments**
 - Bâtiment dur
 - Bâtiment léger
 - Construction non cadastrée
- Zonage**
 - U : Urbain
 - AU : A Urbaniser
 - N : Naturel
 - Ns : Domaine skiable
 - Nph : Zone humide
 - Nl : Loisir
 - Na : Chalet d'alpage
 - A : Agricole
 - Ap : Protégée
 - As : Domaine skiable
 - Asp : Domaine skiable et protégée
 - Aph : Zone humide
- Prescriptions**
 - Secteur comportant des orientations d'aménagement et de programmation (L151-6)
 - Emplacement réservé (L.151-41)
- Divers**
 - Zone PPRN bleu et violet (avec prescriptions et recommandations)
 - Zone PPRN rouge (non constructible)
 - Exploitation agricole
 - Principales voiries circulées (à vocation informative)


REVISION GENERALE

Arrêtée par délibération du
08/04/2019

Approuvée par délibération du
09/06/2020

ECHELLE : 1/3000

4.2.1

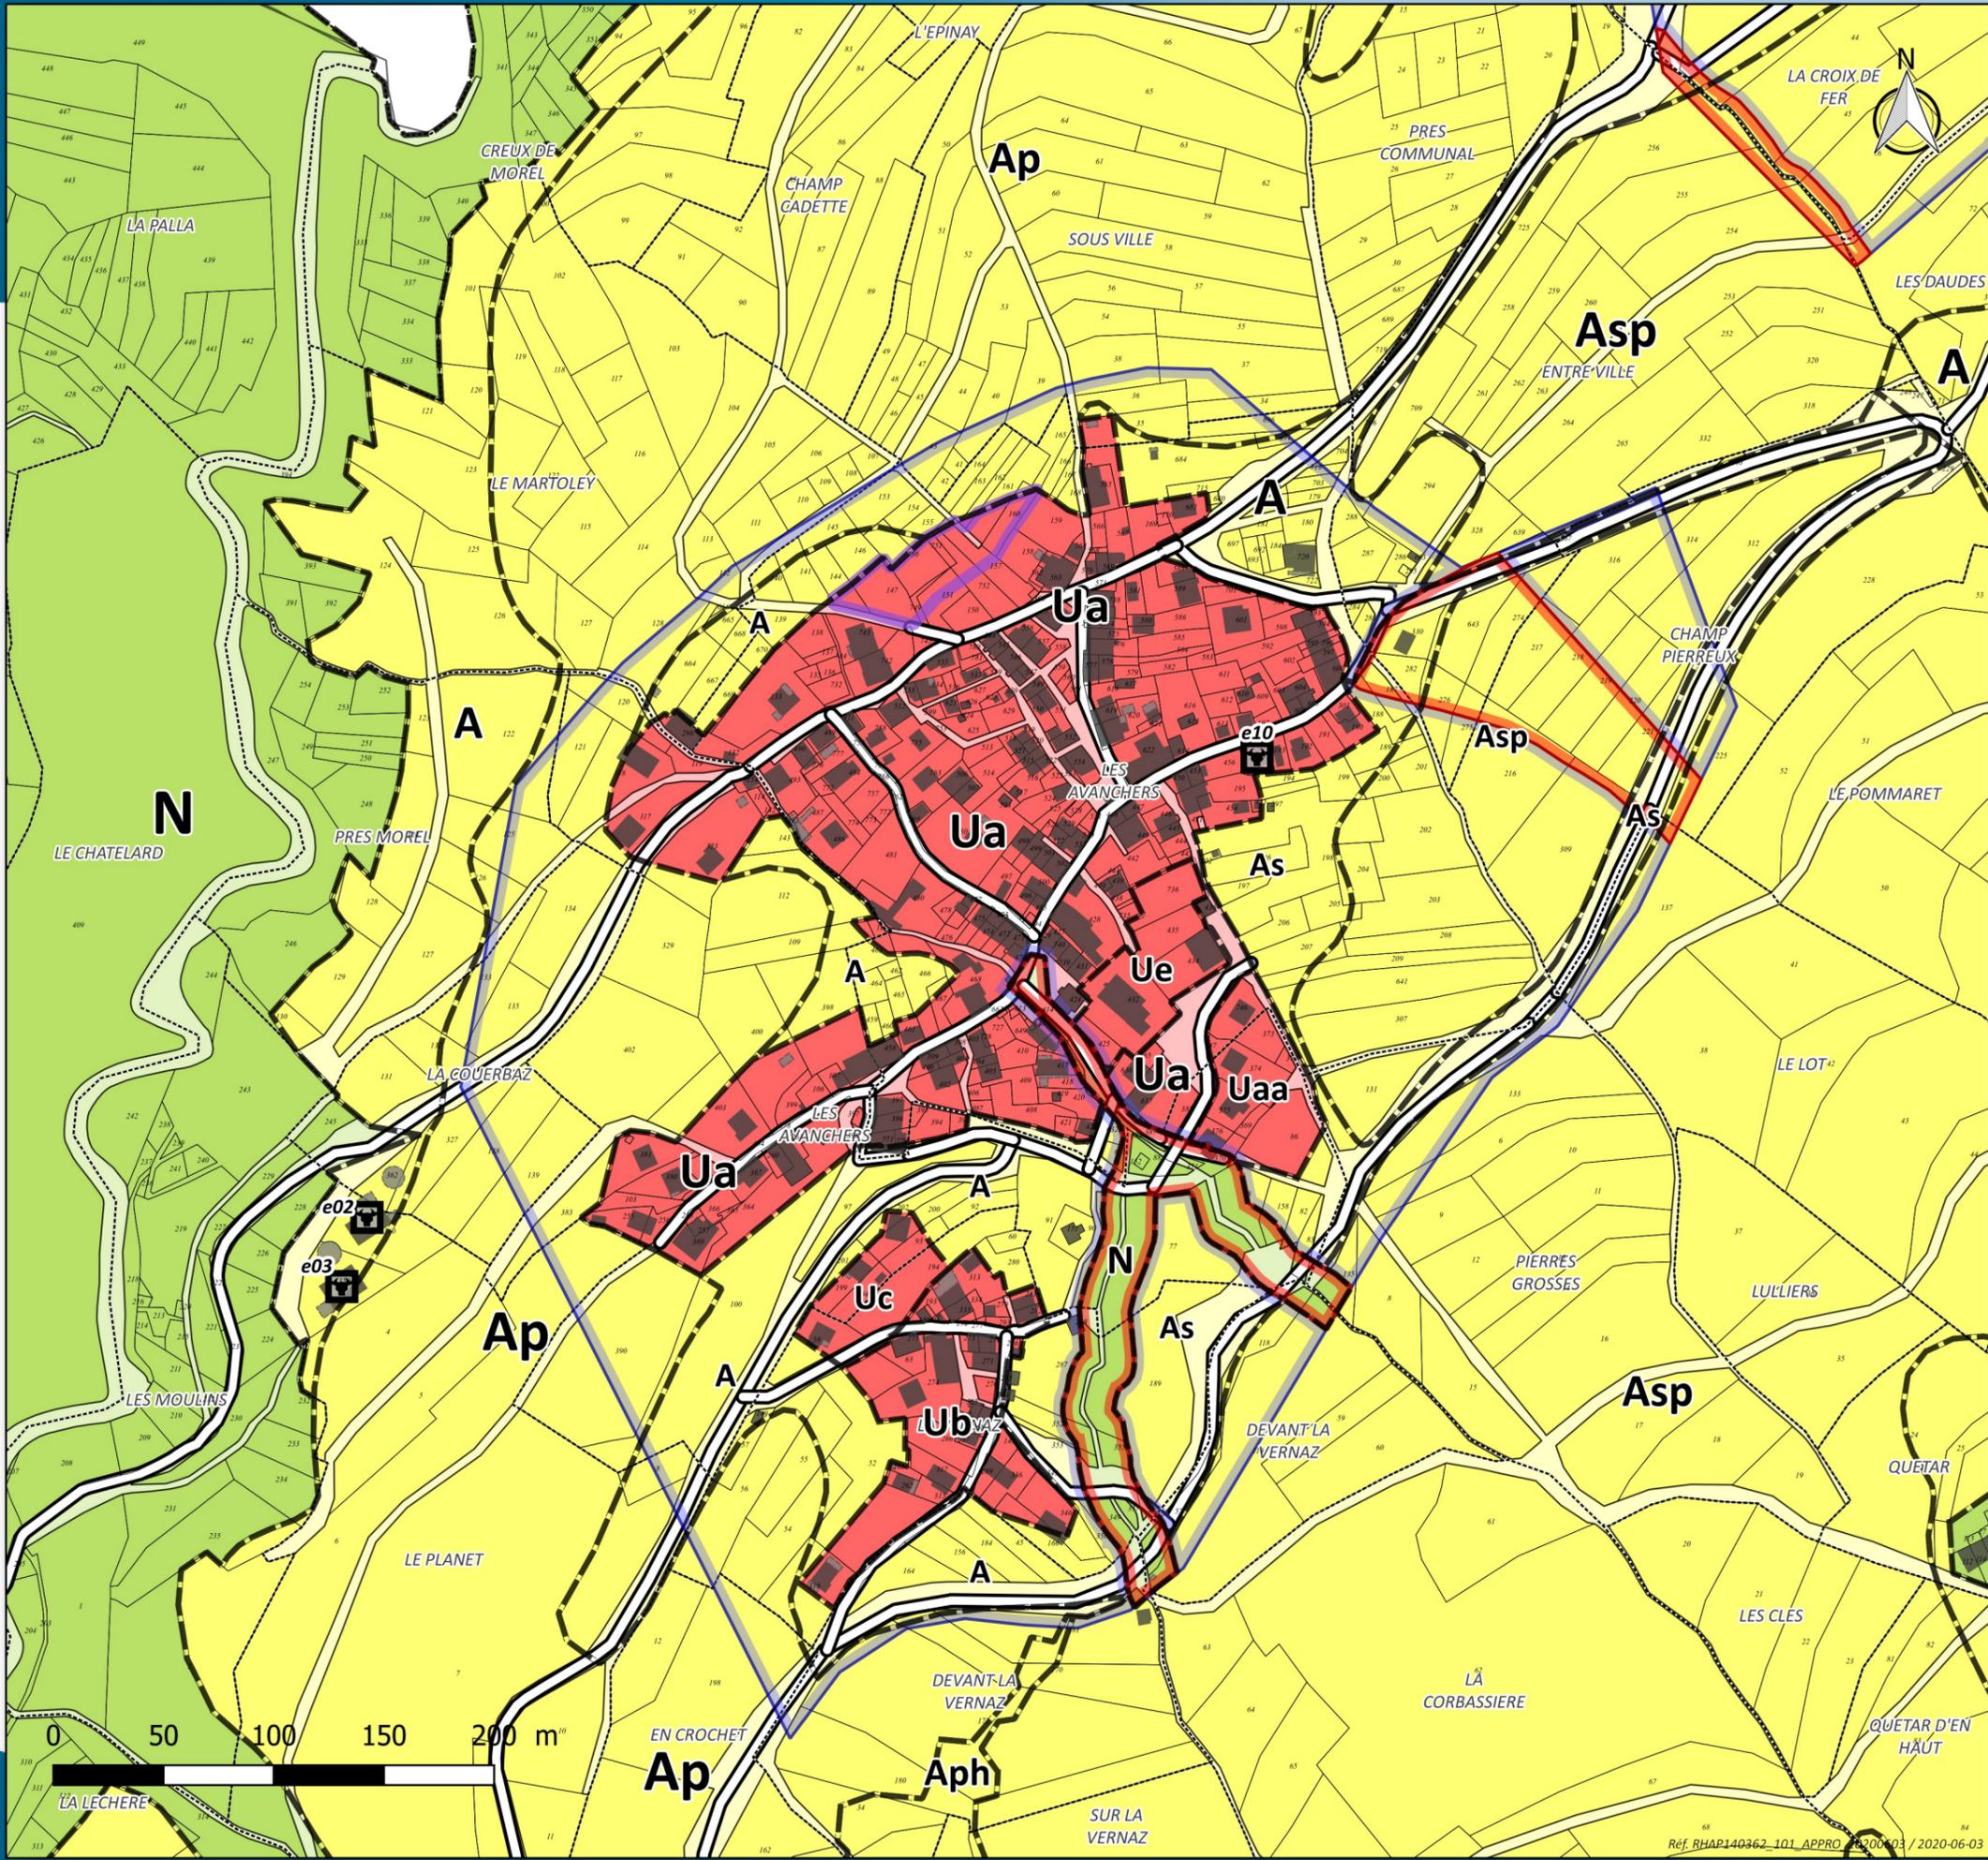

Ref. RHAP140362_101_APPRO 2020-03 / 2020-06-03