



COUPE LONGITUDINALE TRAVAUX PREPARATOIRES

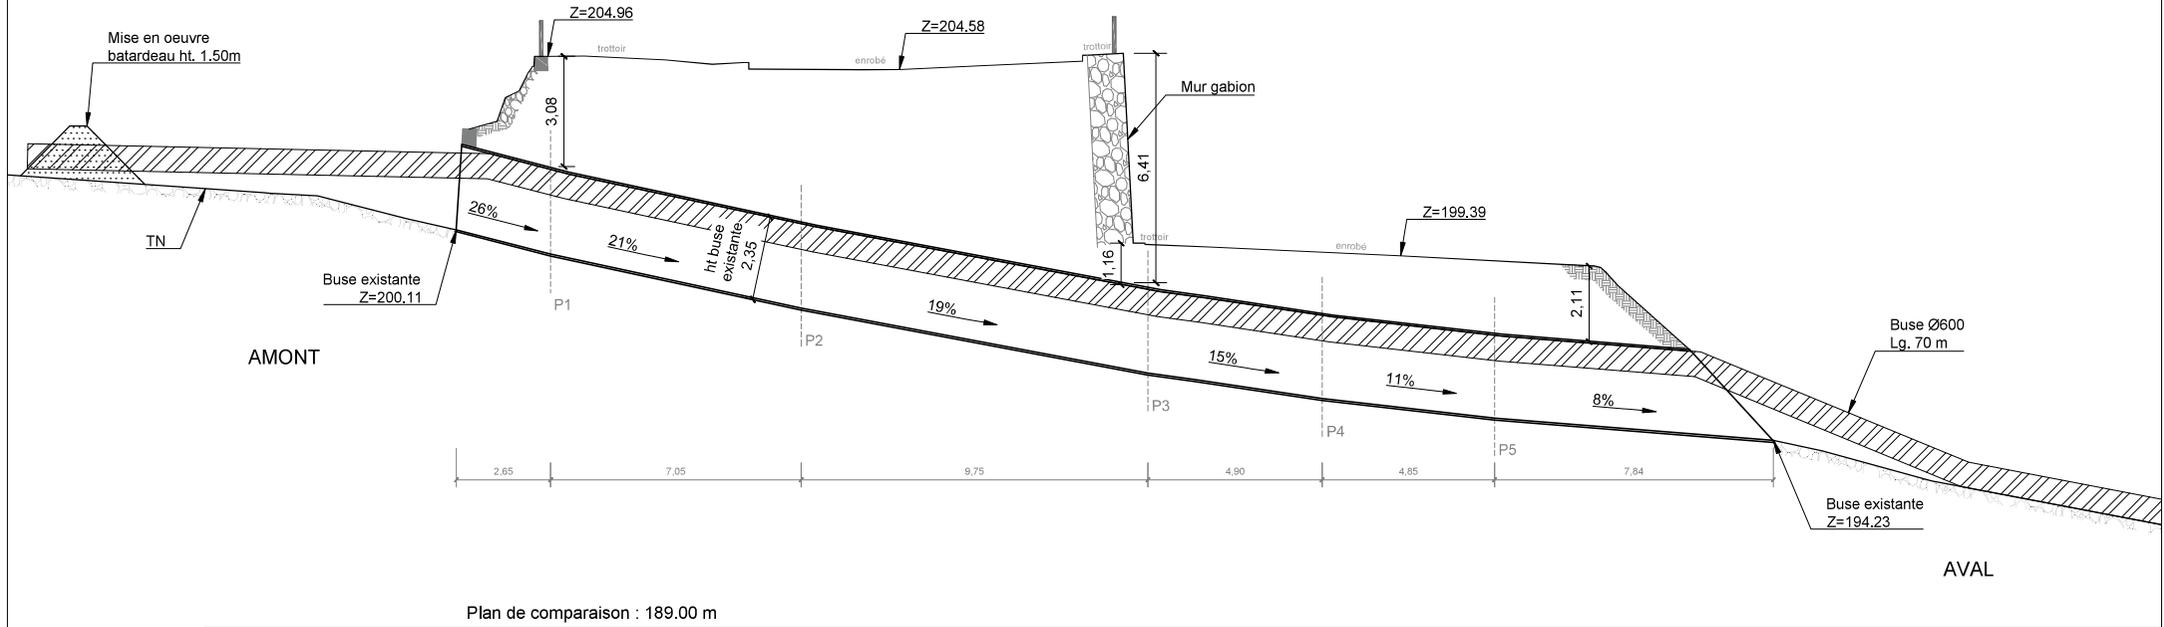

COUPE LONGITUDINALE TRAVAUX DE RENFORCEMENT

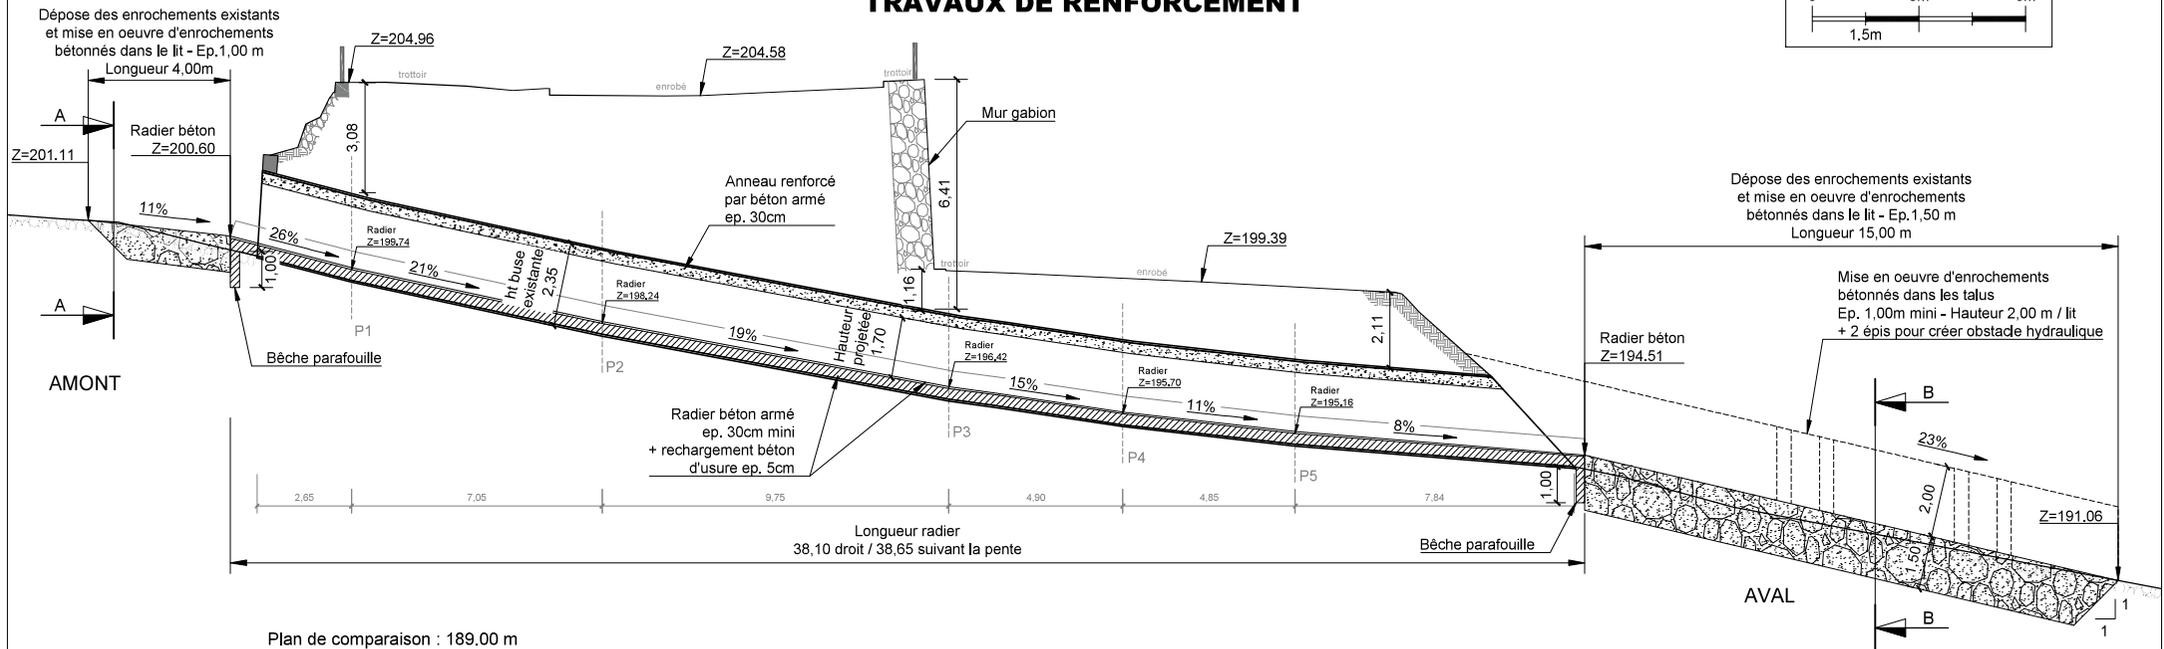

Echelle initiale 1/150

