PLAN DE SITUATION

Echelle 1 / 10 000

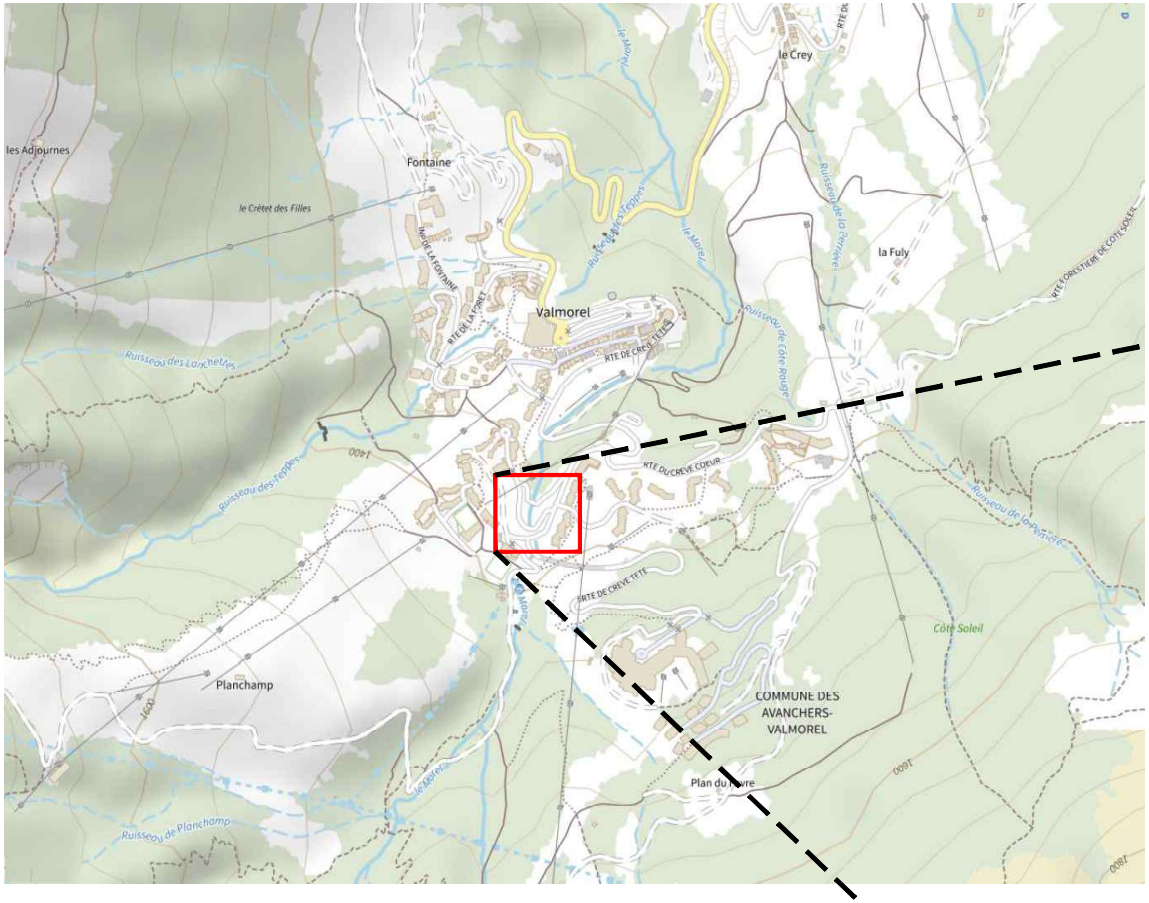
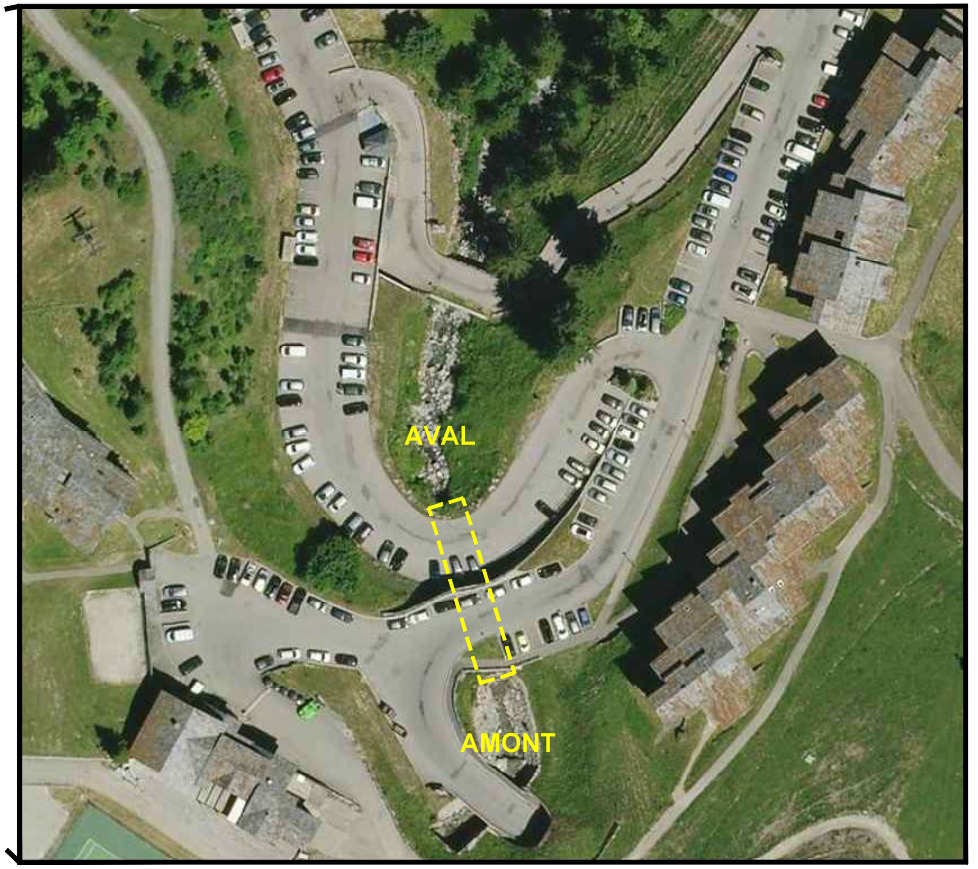
Echelle 1 / 1 000