



- murs : enduit jaune clair
- fenêtres : bois foncé
- bardage et pannes : bois foncé
- volets : gris clair
- portes : gris clair

- texte "Télégraphe, Poste, Téléphone" : gris clair
- textes "Les Avanchers" et "Foyer Municipal" : gris soutenu
- encadrements : blanc
- grilles et têtes de pannes : blanc

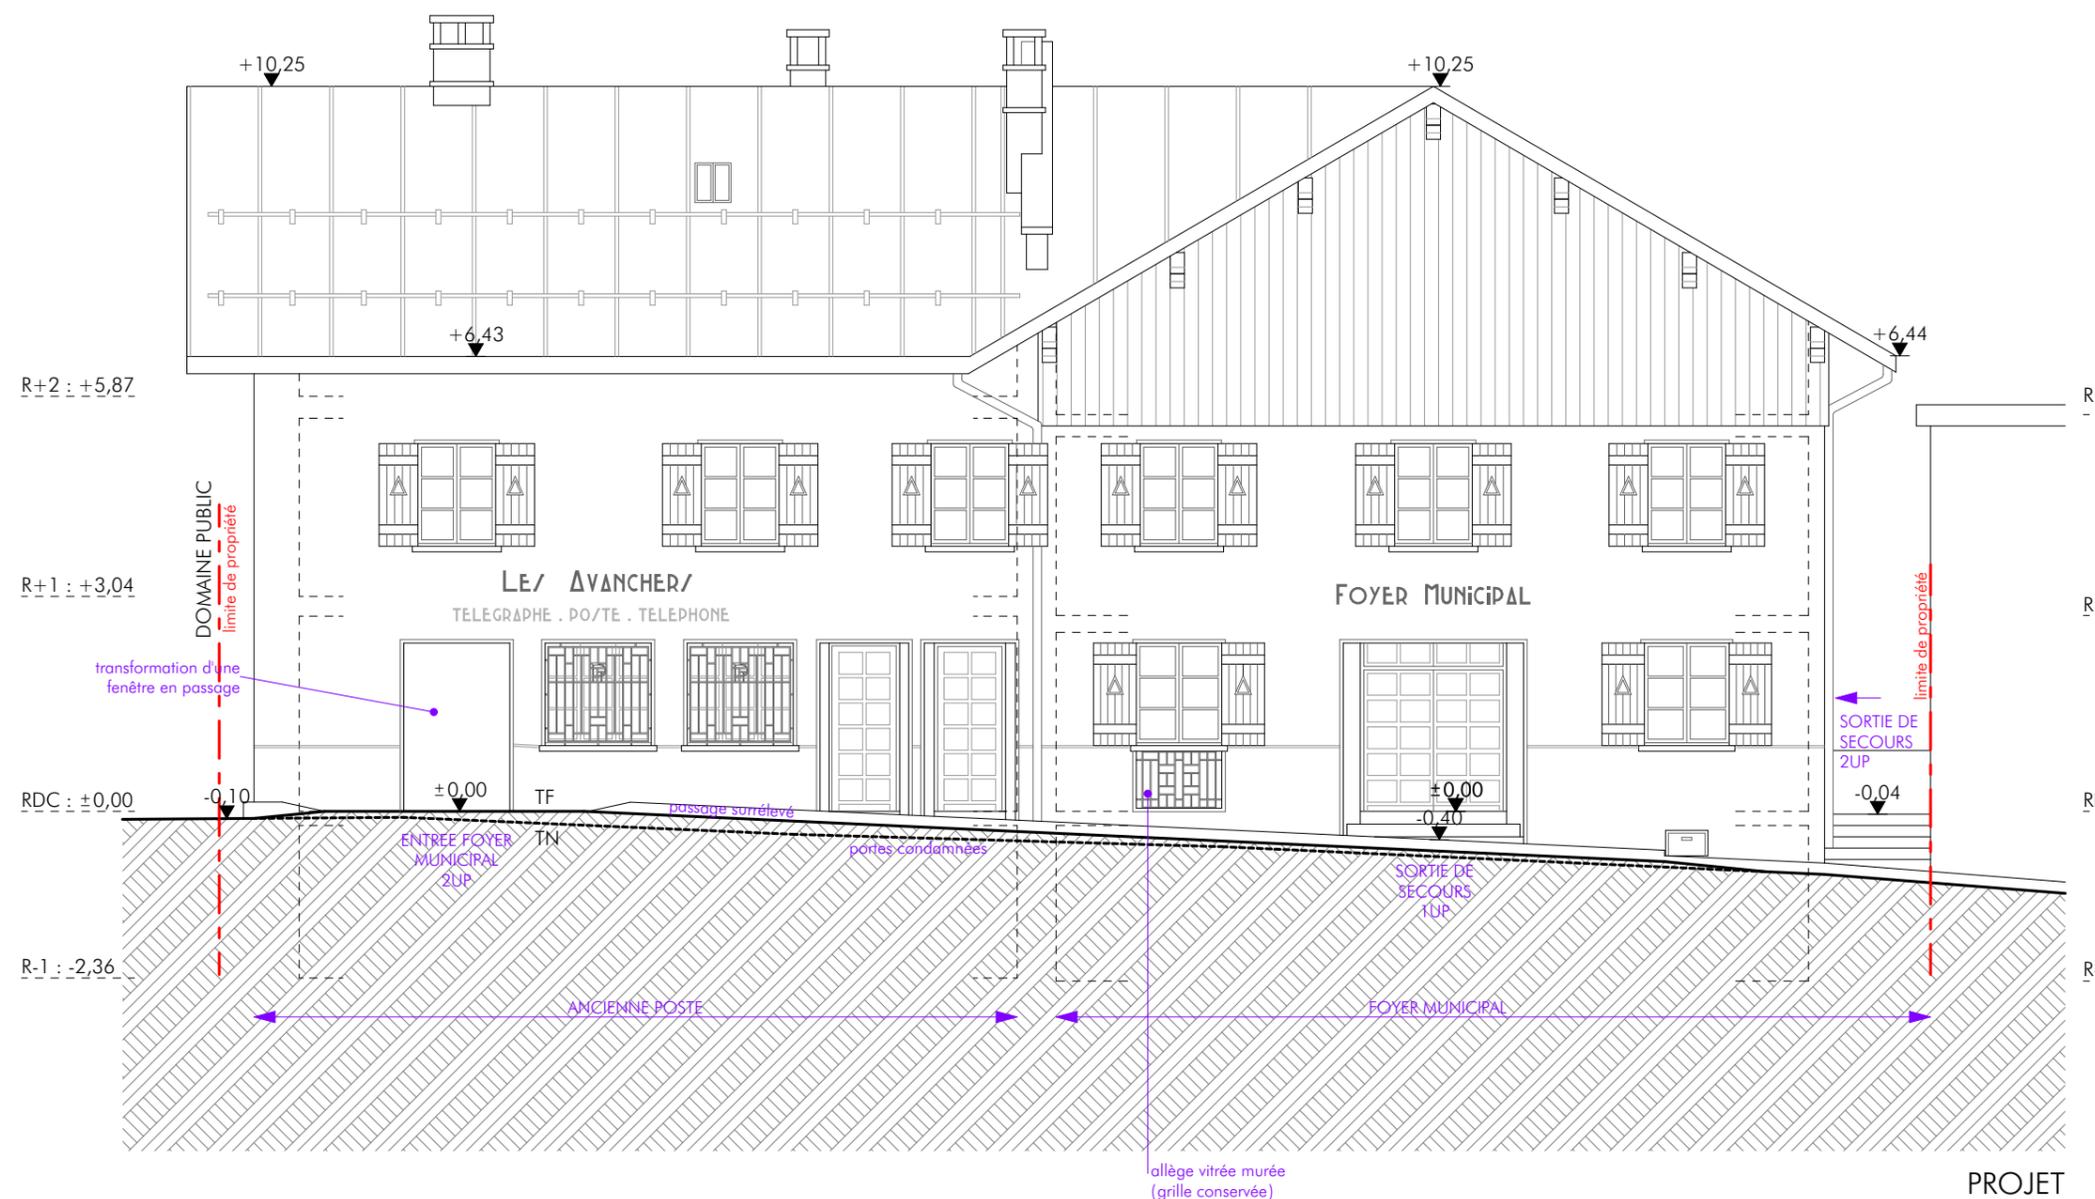

NOTA : les teintes sont indicatives, elles seront similaires au bâtiment existant

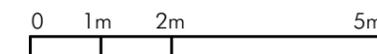