


COMMUNE DE VALMOREL Département de la Savoie

Plan Local d'Urbanisme (PLU)

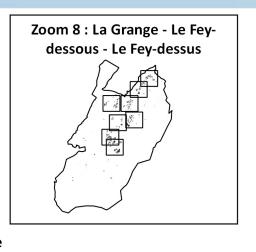

Légende

Parcelle cadastrale

Lieu-dit

Bâtiments

Bâtiment dur

Bâtiment léger

Construction non cadastrée

Zonage

U : Urbain

AU: A Urbaniser

N: Naturel

Ns : Domaine skiable

Nph : Zone humide

NI : Loisir

Na : Chalet d'alpage

A : Agricole

Ap : Protégée

As : Domaine skiable

Asp: Domaine skiable et protégée

Aph : Zone humide

Prescriptions

Secteur comportant des orientations

d'aménagement et de programmation (L151-6)

Emplacement réservé (L.151-41)

Divers

Zone PPRN bleu et violet

(avec prescriptions et recommandations)

Zone PPRN rouge (non contructible)

Exploitation agricole

Principales voiries circulées (à vocation informative)


REVISION GENERALE

Arrêtée par délibération du

pprouvée par délibération du


ECHELLE : 1/3000



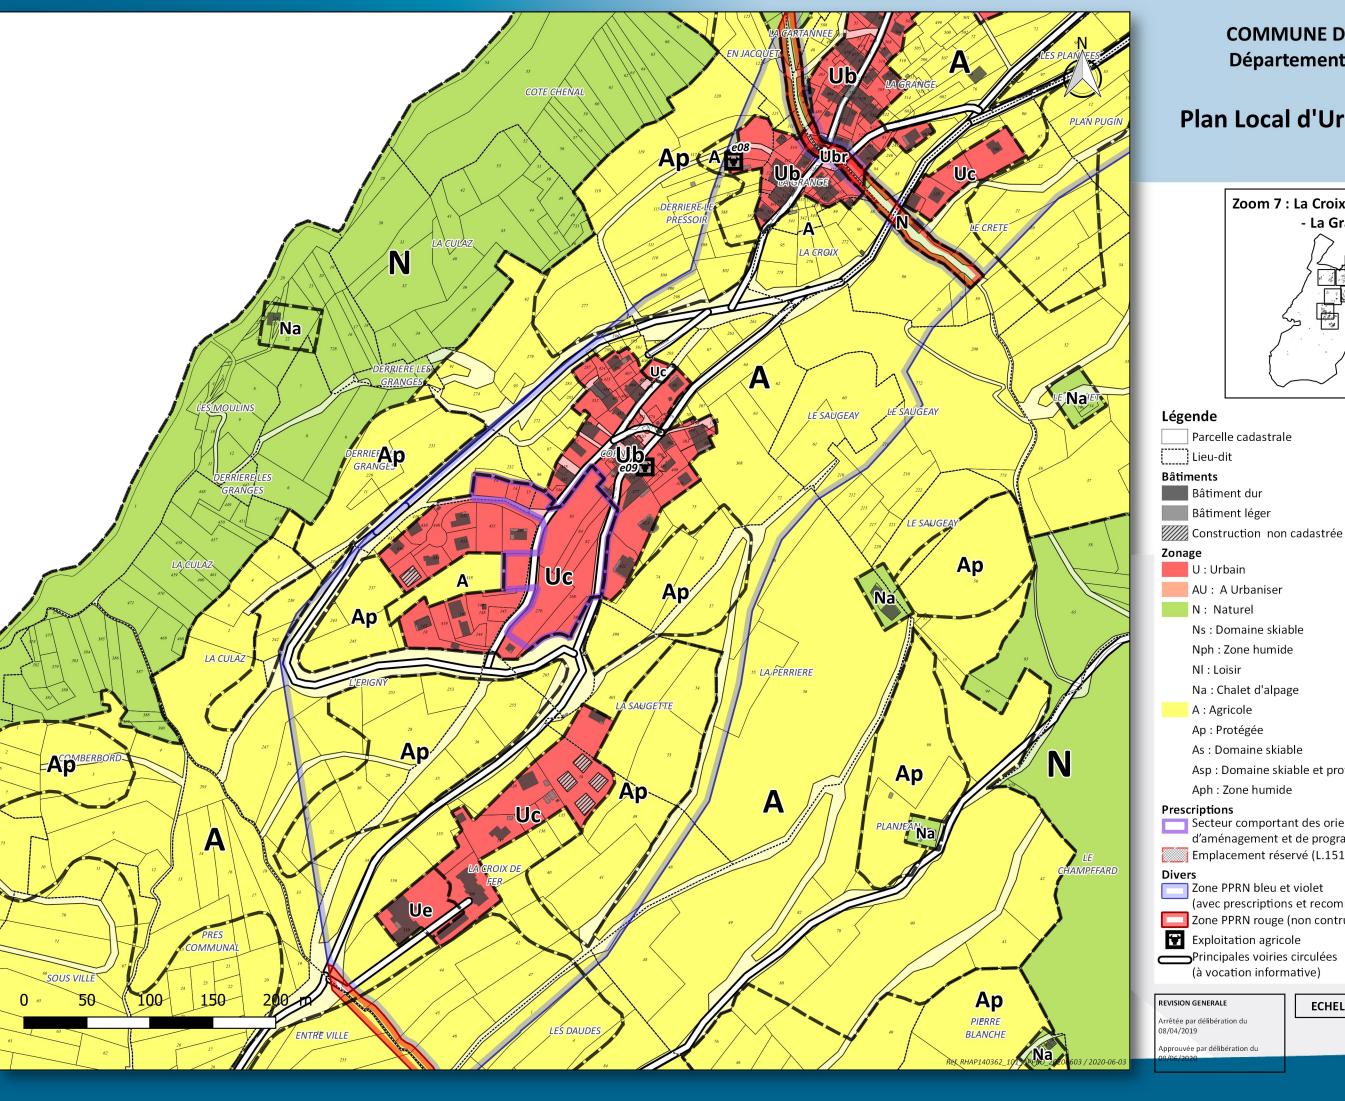

COMMUNE DE VALMOREL Département de la Savoie

Plan Local d'Urbanisme (PLU)

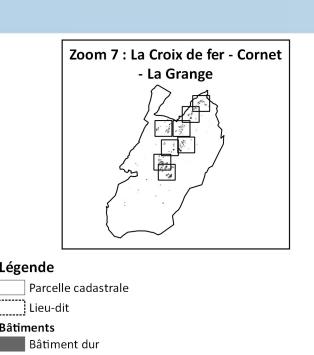

U : Urbain

AU: A Urbaniser

N: Naturel

Ns : Domaine skiable

Nph: Zone humide

NI : Loisir

Na : Chalet d'alpage

A : Agricole

Ap: Protégée

As: Domaine skiable

Asp: Domaine skiable et protégée

Aph : Zone humide

Prescriptions

Secteur comportant des orientations

d'aménagement et de programmation (L151-6)

Emplacement réservé (L.151-41)

Divers

Zone PPRN bleu et violet

(avec prescriptions et recommandations)

Zone PPRN rouge (non contructible)

Exploitation agricole

Principales voiries circulées (à vocation informative)


REVISION GENERALE

Arrêtée par délibération du

oprouvée par délibération du

ECHELLE : 1/3000



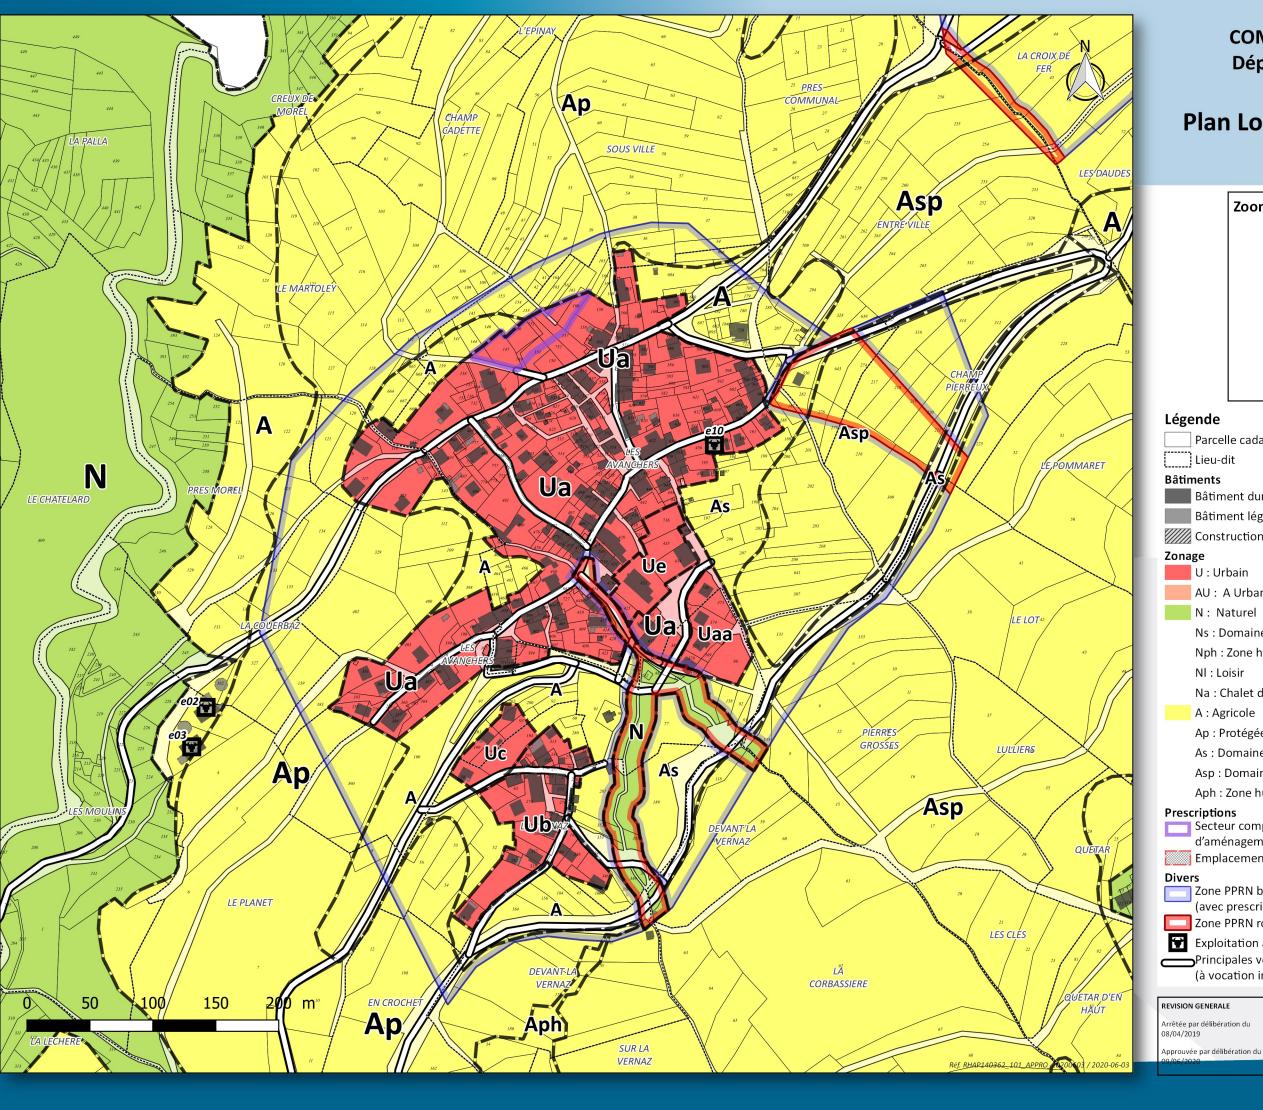


COMMUNE DE VALMOREL Département de la Savoie

Plan Local d'Urbanisme (PLU)




ECHELLE : 1/3000




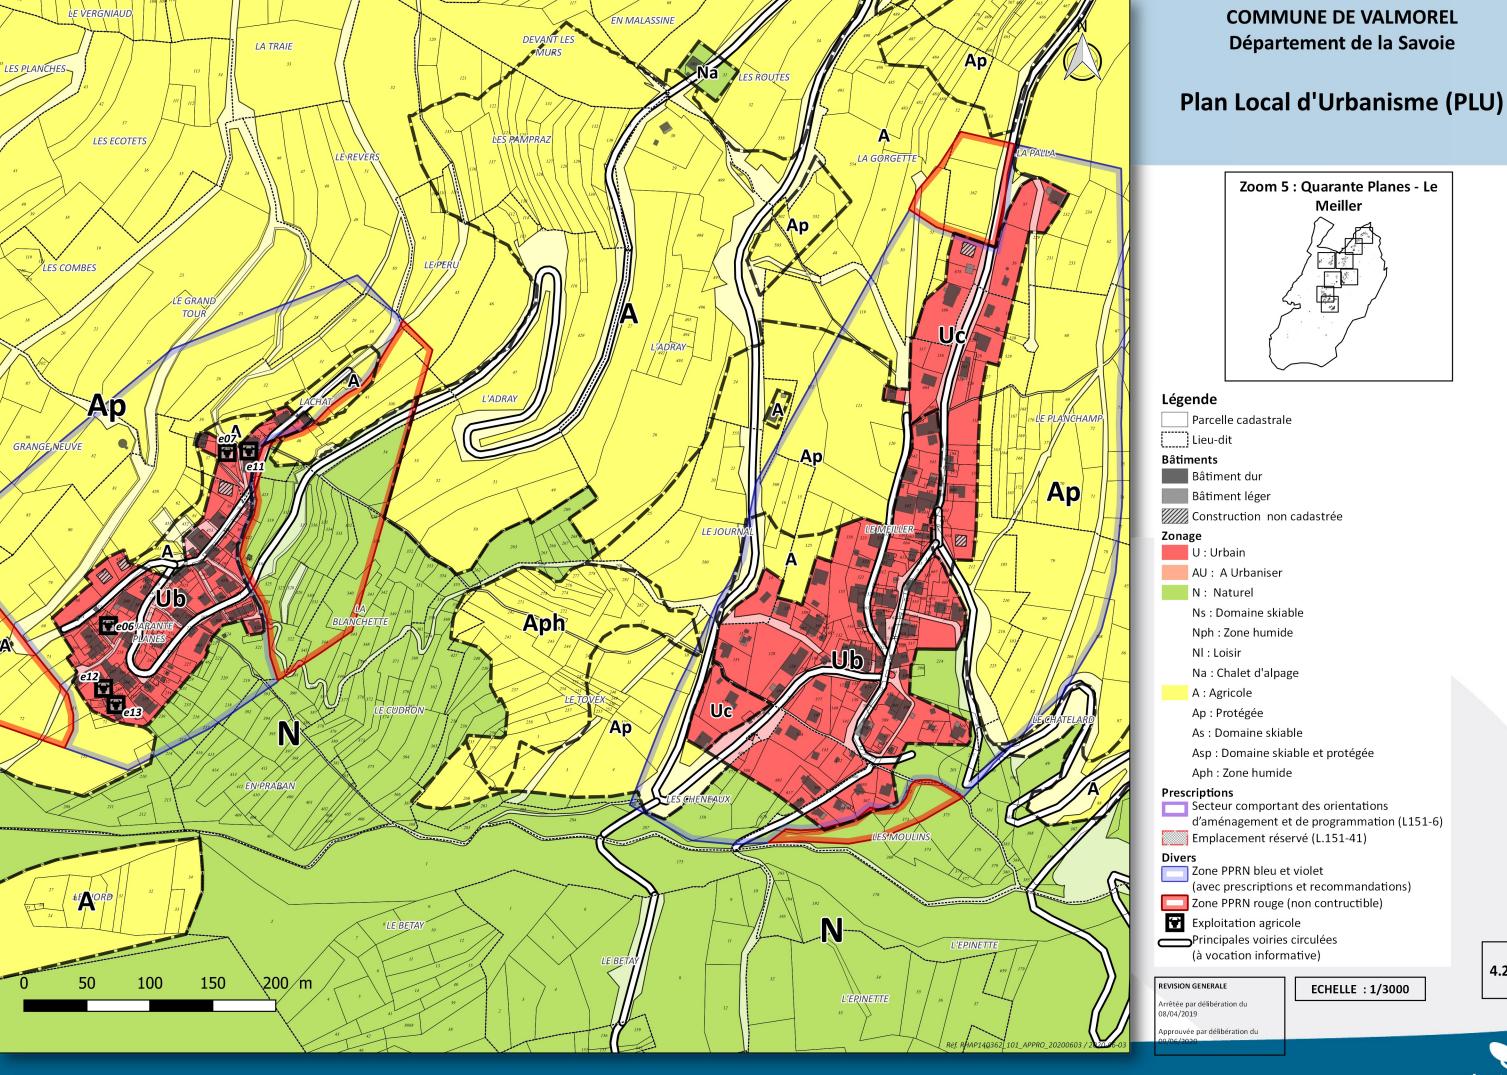



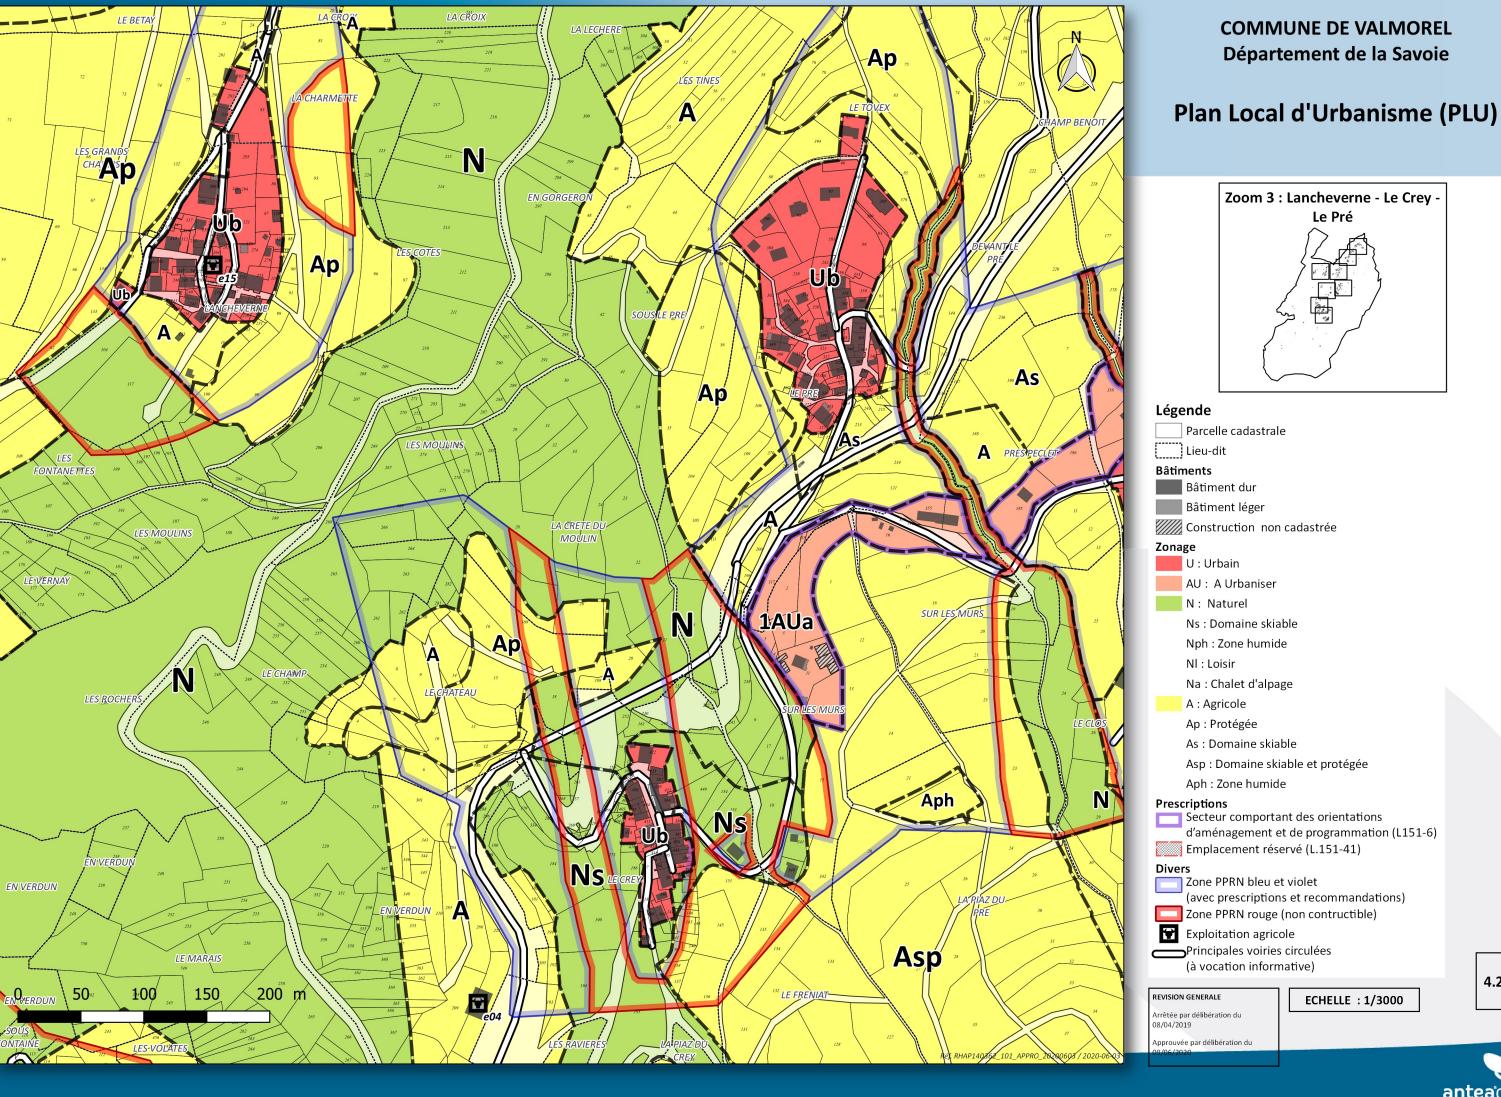



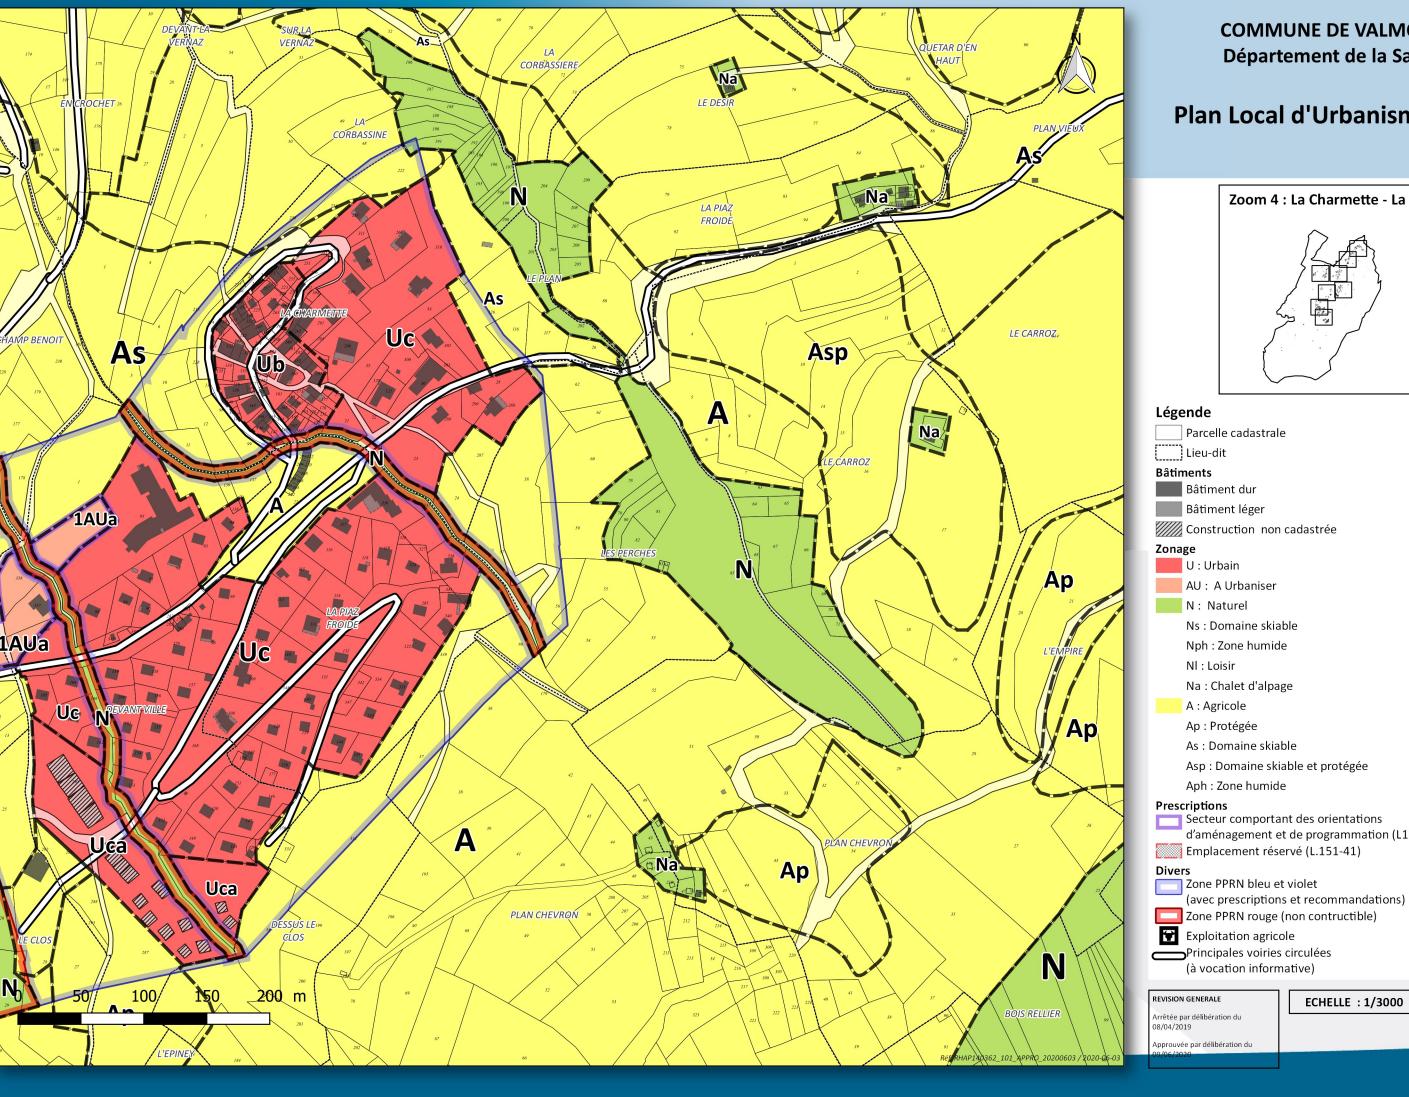


COMMUNE DE VALMOREL Département de la Savoie

Plan Local d'Urbanisme (PLU)






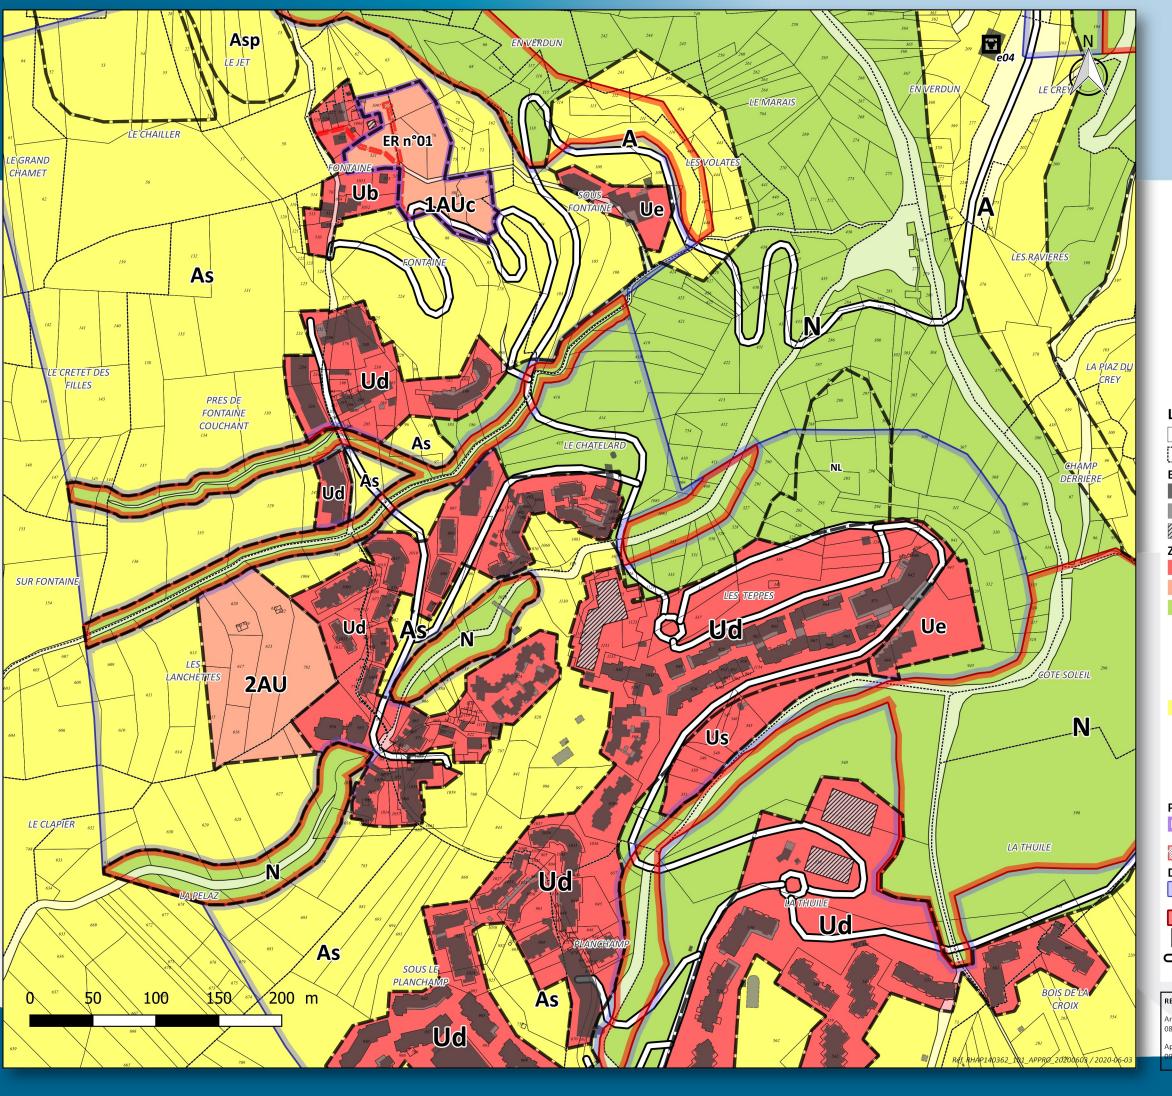

COMMUNE DE VALMOREL Département de la Savoie

Plan Local d'Urbanisme (PLU)

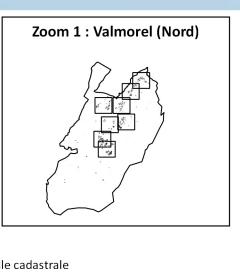

Légende

Parcelle cadastrale

Lieu-dit

Bâtiments

Bâtiment dur

Bâtiment léger

Construction non cadastrée

U : Urbain

AU: A Urbaniser

N: Naturel

Ns : Domaine skiable

Nph: Zone humide

NI : Loisir

Na : Chalet d'alpage

A : Agricole

Ap : Protégée

As: Domaine skiable

Asp: Domaine skiable et protégée

Aph : Zone humide

Prescriptions

Secteur comportant des orientations

d'aménagement et de programmation (L151-6)

Emplacement réservé (L.151-41)

Divers

Zone PPRN bleu et violet

(avec prescriptions et recommandations)

Zone PPRN rouge (non contructible)

Exploitation agricole

Principales voiries circulées (à vocation informative)


REVISION GENERALE

rrêtée par délibération du

uvée par délibération du

ECHELLE : 1/3000



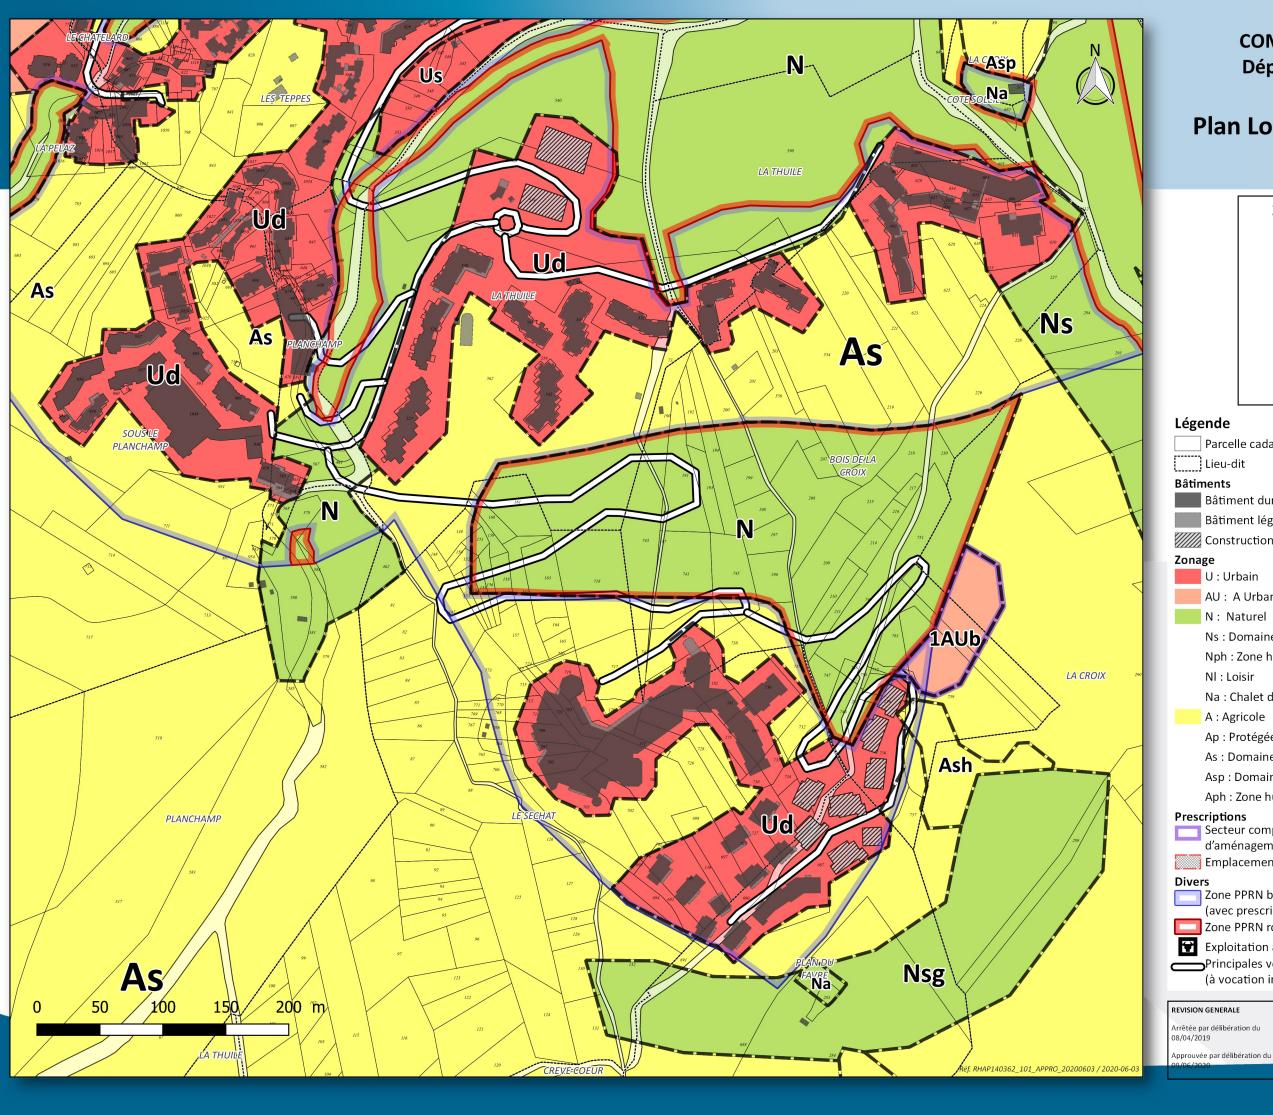

COMMUNE DE VALMOREL Département de la Savoie

Plan Local d'Urbanisme (PLU)



